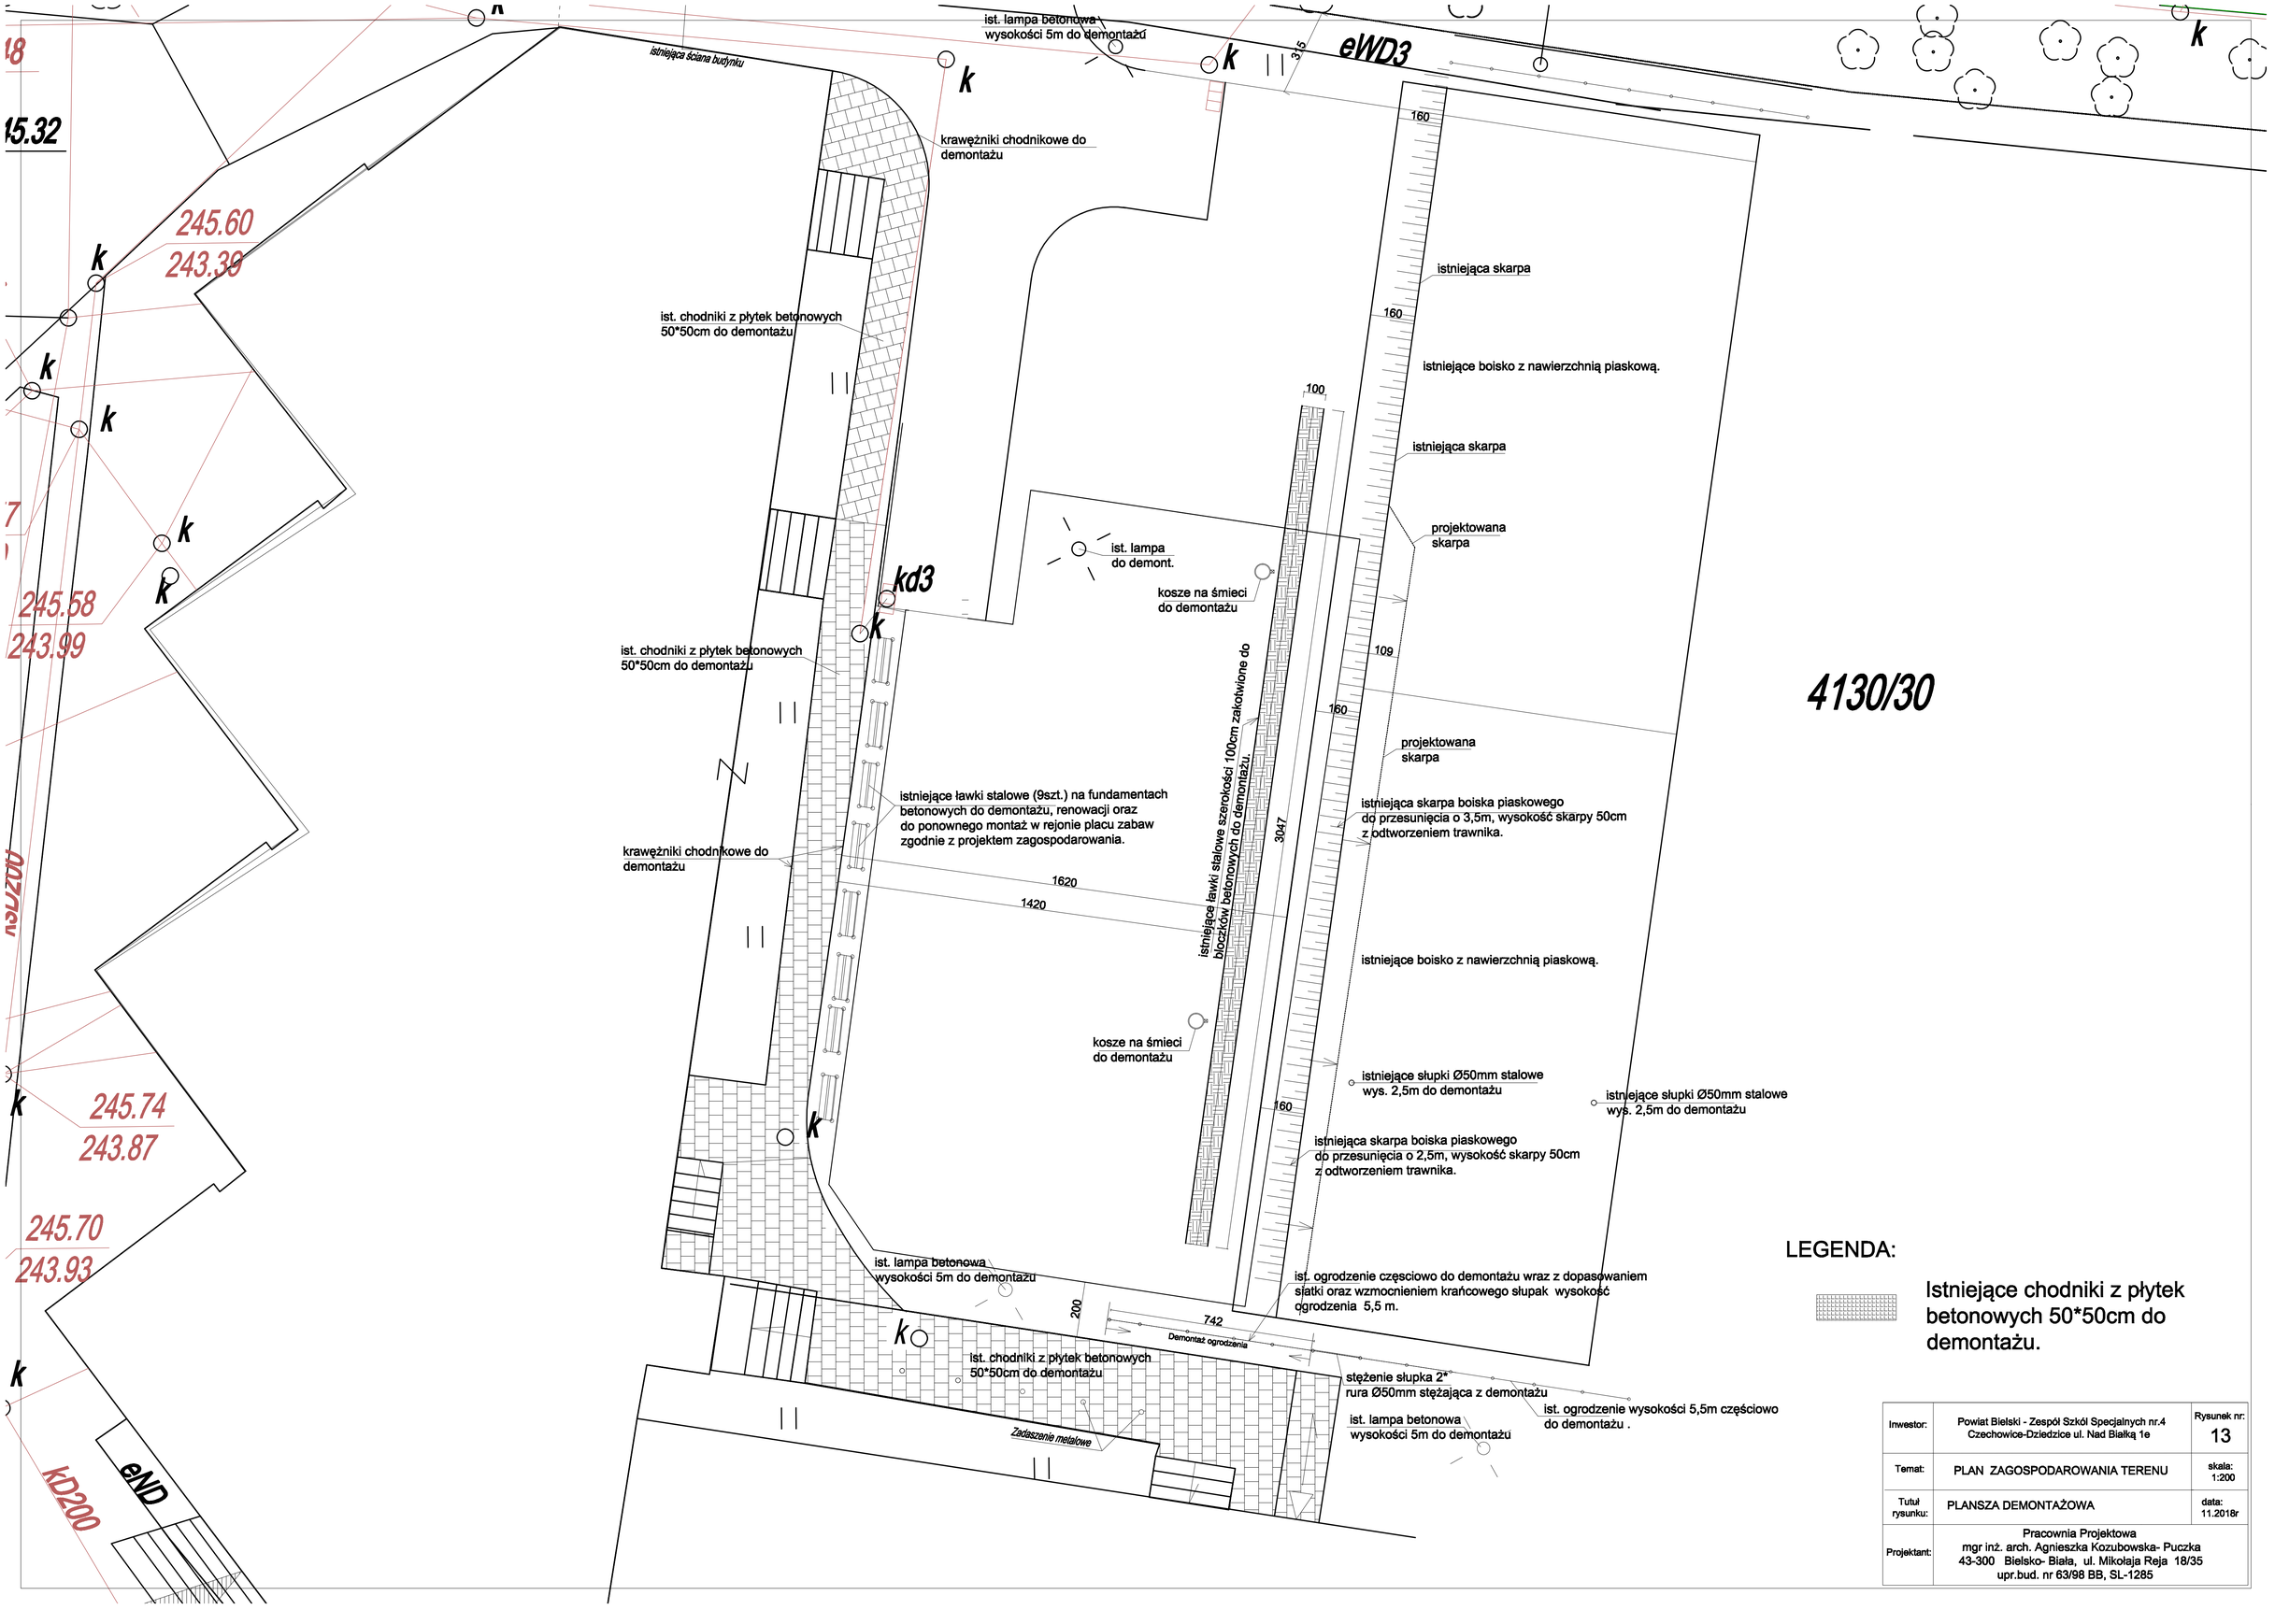

LEGENDA:

Istniejące chodniki z płytek betonowych 50*50cm do demontażu.

Inwestor:	Powiat Bielski - Zespół Szkół Specjalnych nr.4 Czechowice-Dziedzice ul. Nad Białką 1e	Rysunek nr: 13
Temat:	PLAN ZAGOSPODAROWANIA TERENU	skala: 1:200
Tutuł rysunku:	PLANSZA DEMONTAŻOWA	data: 11.2018r
Projektant:	Pracownia Projektowa mgr inż. arch. Agnieszka Kozubowska- Puczka 43-300 Bielsko- Biała, ul. Mikołaja Reja 18/35 upr.bud. nr 63/98 BB, SL-1285	