
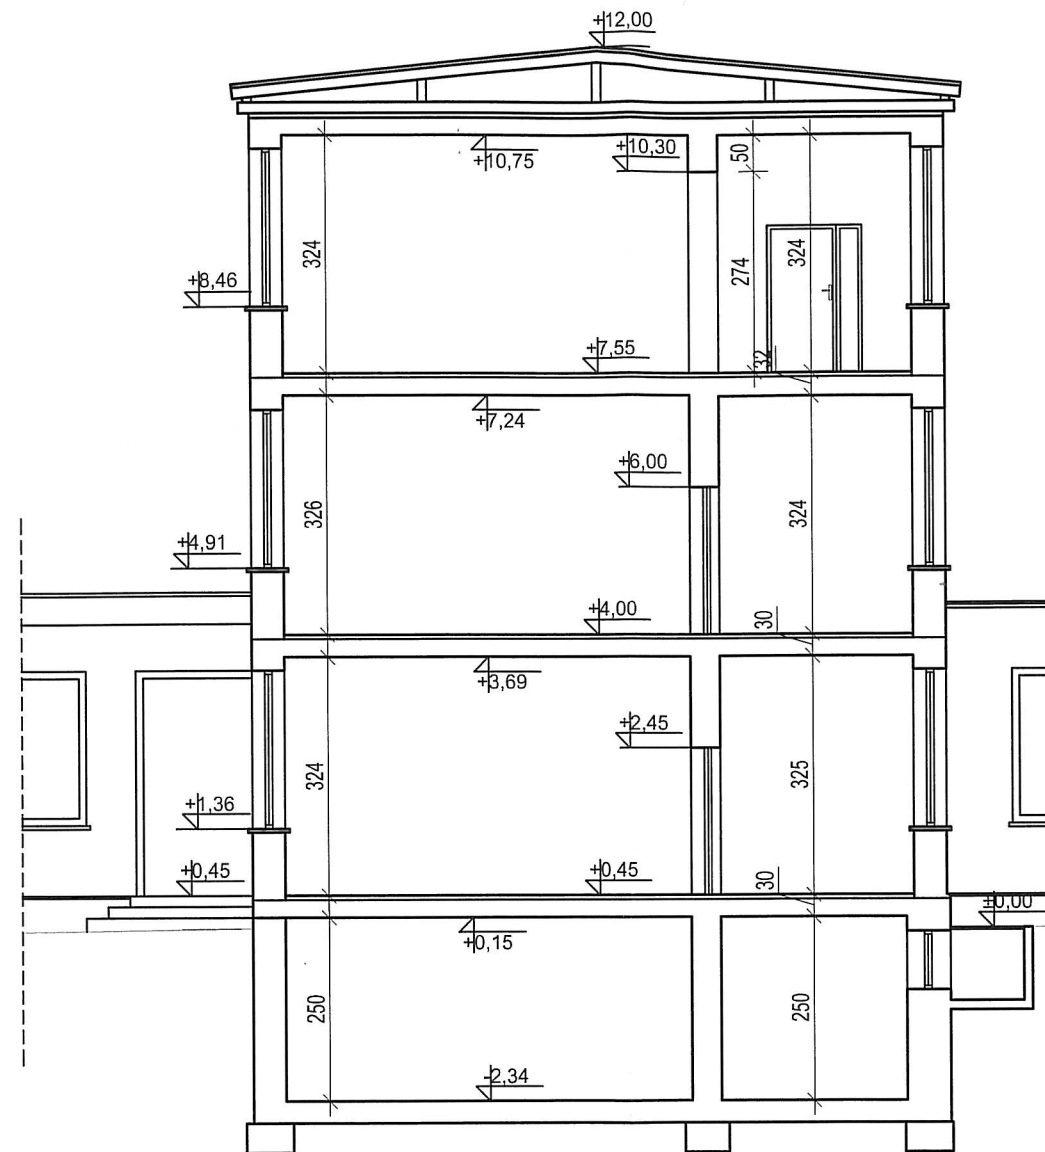


INWENTARYZACJA  
PRZEKRÓJ A-A

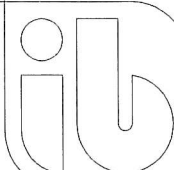

PROJEKT  
PRZEKRÓJ B-B

Branża:	ARCHITEKTURA	<b>"INWEST-BUD"</b> Przedsiębiorstwo Projektowo-Budowlane mgr inż. arch. Jerzy STAWOWCZYK 43-502 CZECHOWICE-DZIEDZICE ul. Niepodległości 48 , tel. 214-41-00	
Temat:	MODERNIZACJA SAL DYDAKTYCZNYCH		
Adres:	CZECHOWICE-DZIEDZICE, UL. M. KONOPNICKIEJ 9, DZ. NR 493/11		
Inwestor:	STAROSTA BIELSKI, 43-300 BIELSKO-BIAŁA, UL. PIASTOWSKA 40		
Nazwa rys.:	PRZEKROJE	Skala: 1:100	Data: 02-2016
Autor projektu:	mgr inż. arch. Jerzy STAWOWCZYK	Nr uprawnień: 275 / 83, SL-0249	Rys. Nr: 3.
NINIEJSZY PROJEKT CHRONIONY JEST PRAWAMI AUTORSKIMI W SZEREGU ZMIANY WYMAGAJĄ ZGODY AUTORA PROJEKTU			