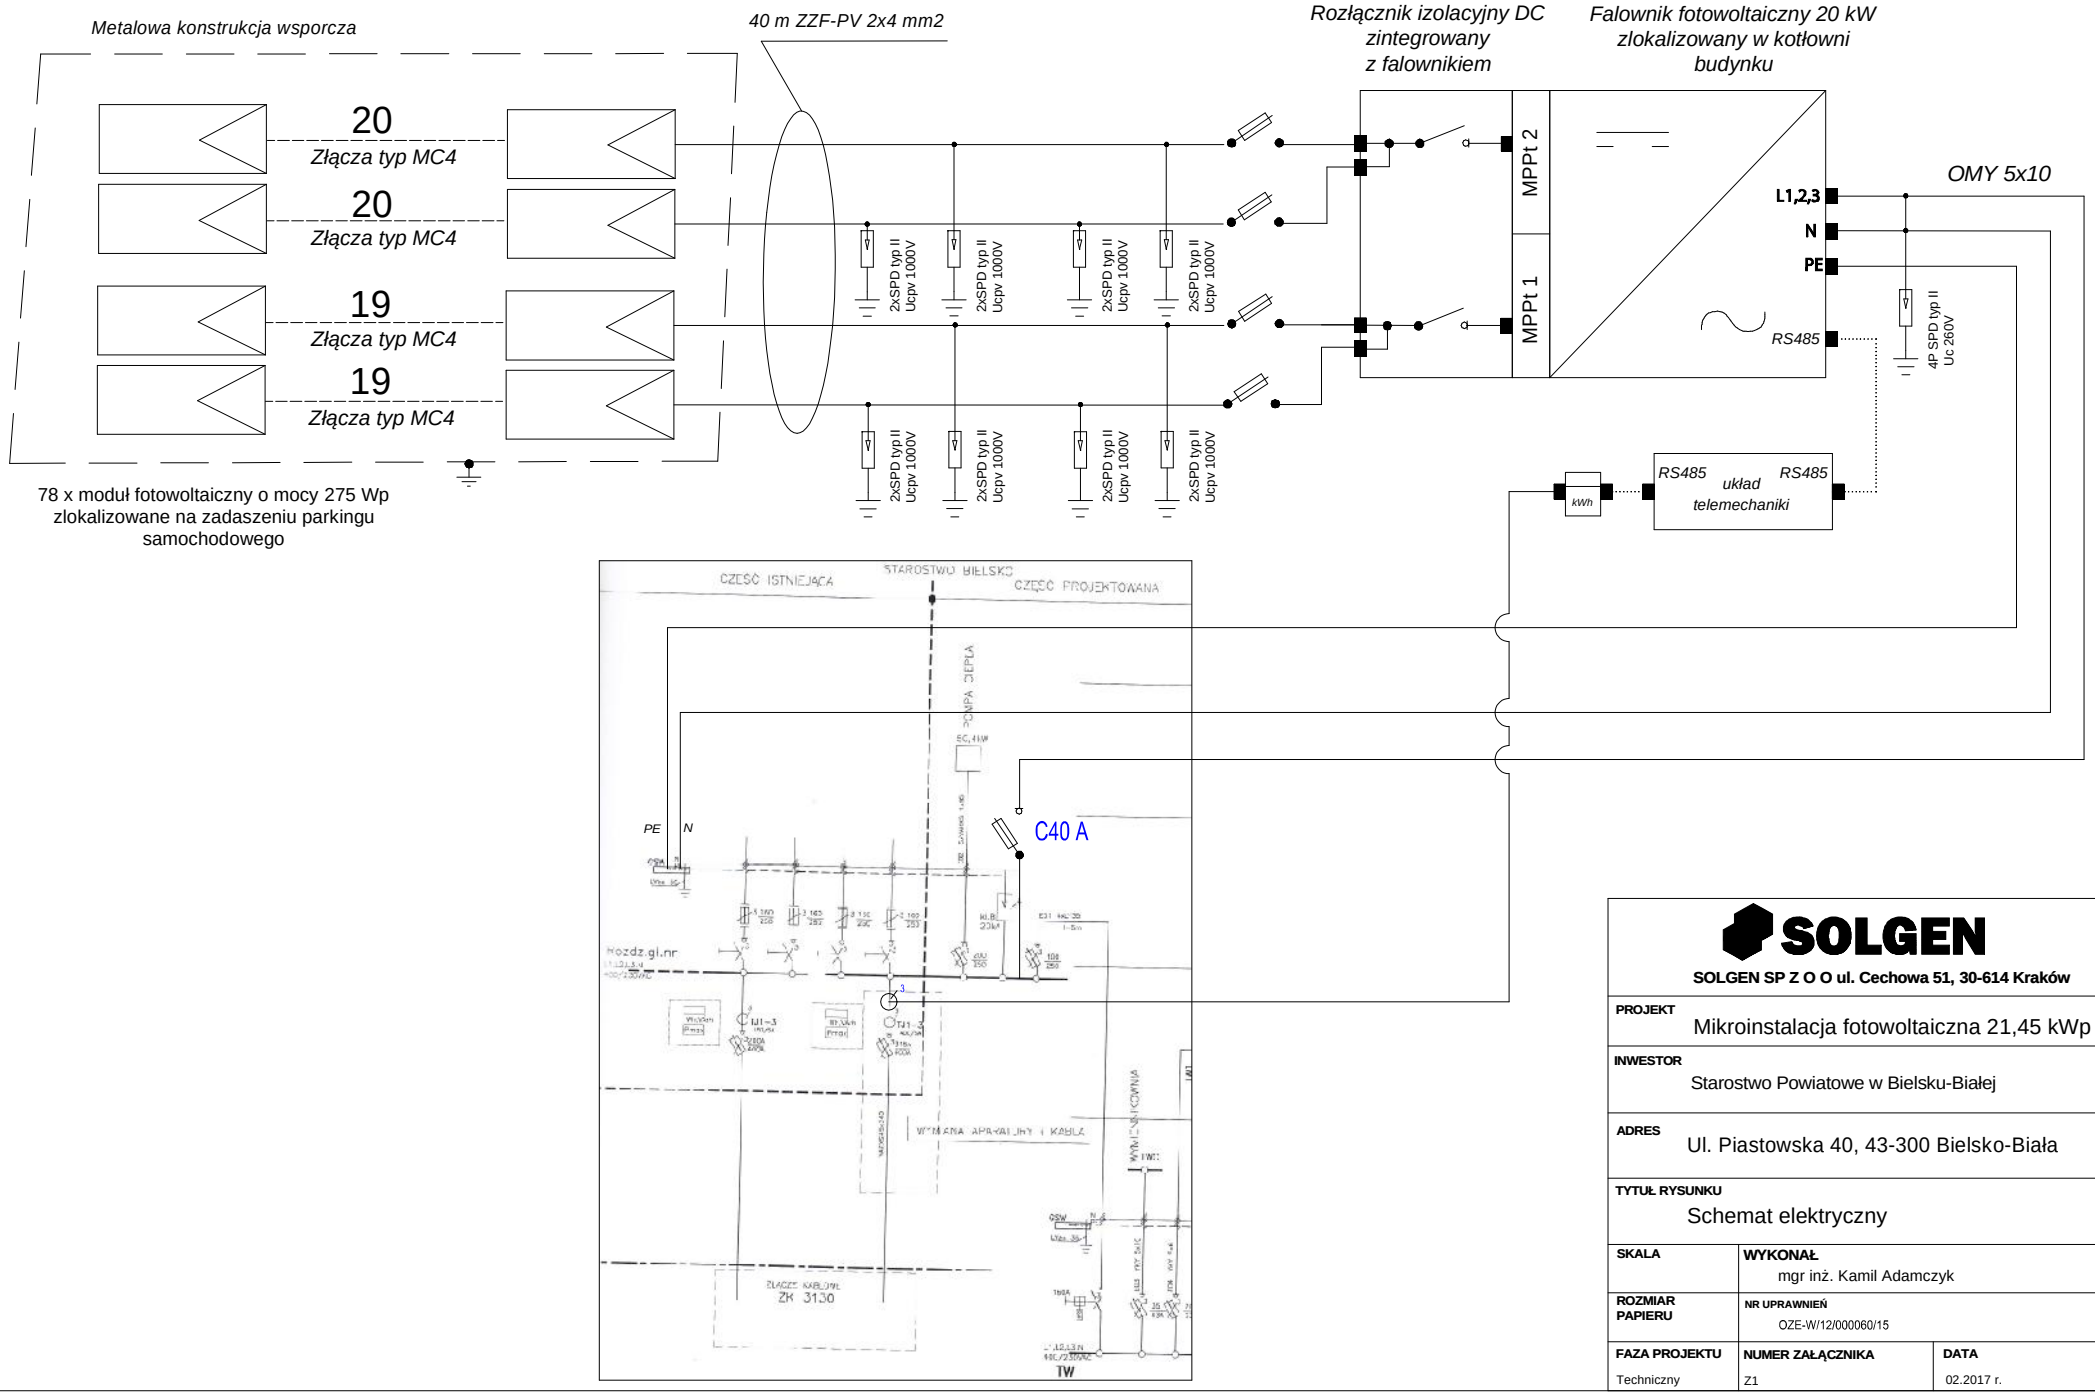

SOLGEN

SOLGEN SP Z O O ul. Cechowa 51, 30-614 Kraków

PROJEKT Mikroinstalacja fotowoltaiczna 21,45 kWp		
INWESTOR Starostwo Powiatowe w Bielsku-Białej		
ADRES Ul. Piastowska 40, 43-300 Bielsko-Biała		
TYTUŁ RYSUNKU Schemat elektryczny		
SKALA	**WYKONAŁ** mgr inż. Kamil Adamczyk	
ROZMIAR PAPIERU	**NR UPRAWNIEŃ** OZE-W/12/000060/15	
FAZA PROJEKTU Techniczny	**NUMER ZAŁĄCZNIKA** Z1	**DATA** 02.2017 r.