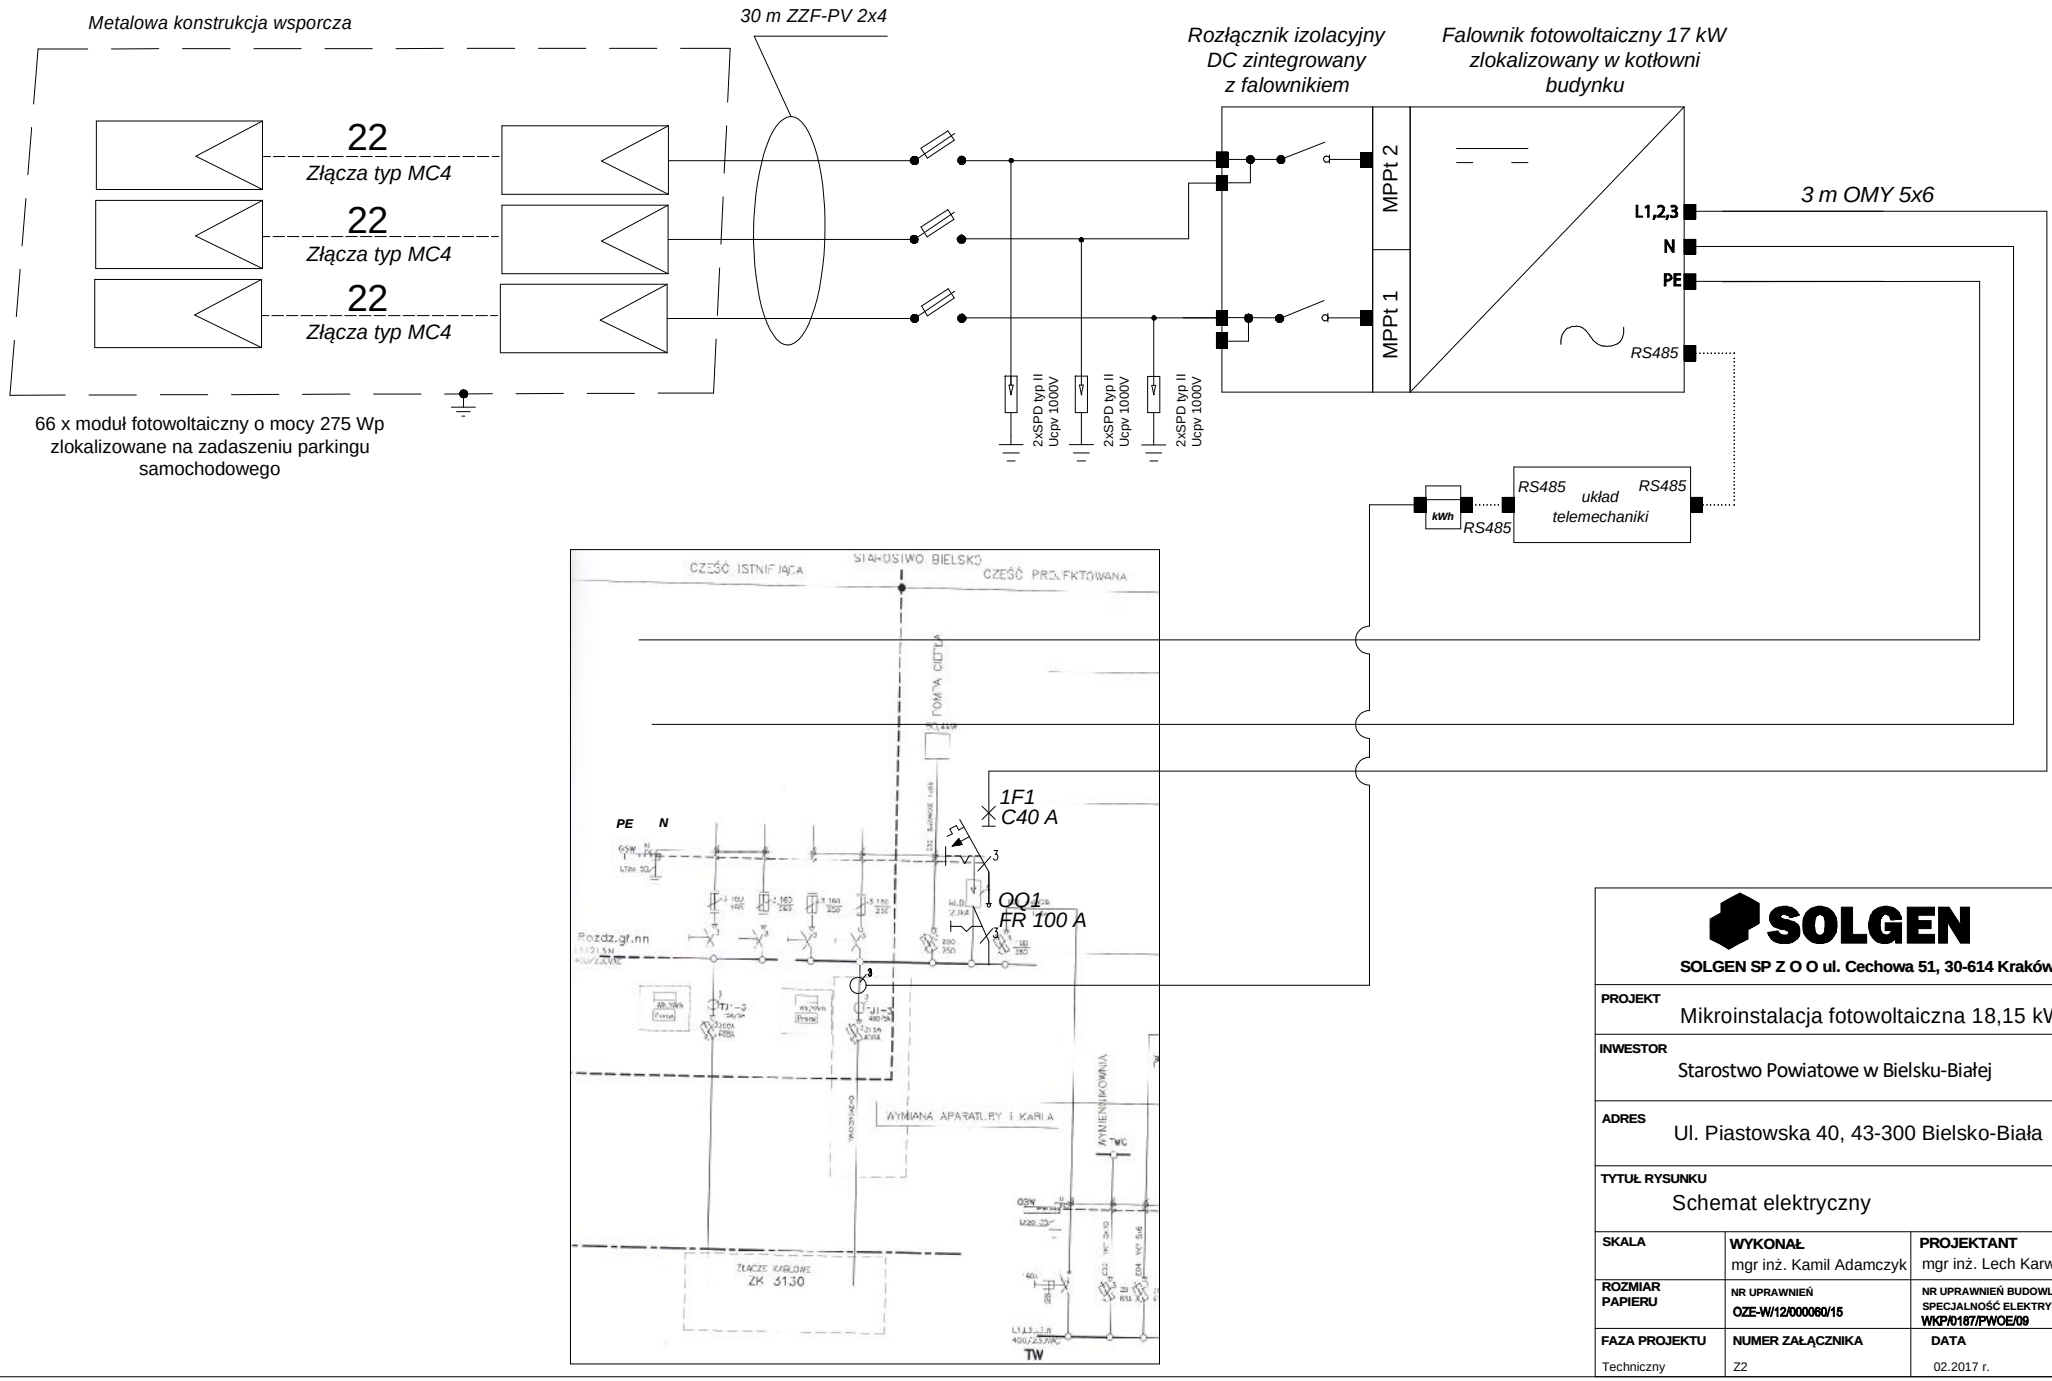

SOLGEN

SOLGEN SP Z O O ul. Cechowa 51, 30-614 Kraków

PROJEKT	Mikroinstalacja fotowoltaiczna 18,15 kWp
INWESTOR	Starostwo Powiatowe w Bielsku-Białej
ADRES	Ul. Piastowska 40, 43-300 Bielsko-Biała
TYTUŁ RYSUNKU	Schemat elektryczny

SKALA	**WYKONAŁ** mgr inż. Kamil Adamczyk	**PROJEKTANT** mgr inż. Lech Karwowski
ROZMIAR PAPIERU	**NR UPRAWNIEŃ** OZE-W/12/000060/15	**NR UPRAWNIEŃ BUDOWLANYCH SPECJALNOŚĆ ELEKTRYCZNA** WKP/0187/PWOE/09
FAZA PROJEKTU Techniczny	**NUMER ZAŁĄCZNIKA** Z2	**DATA** 02.2017 r.