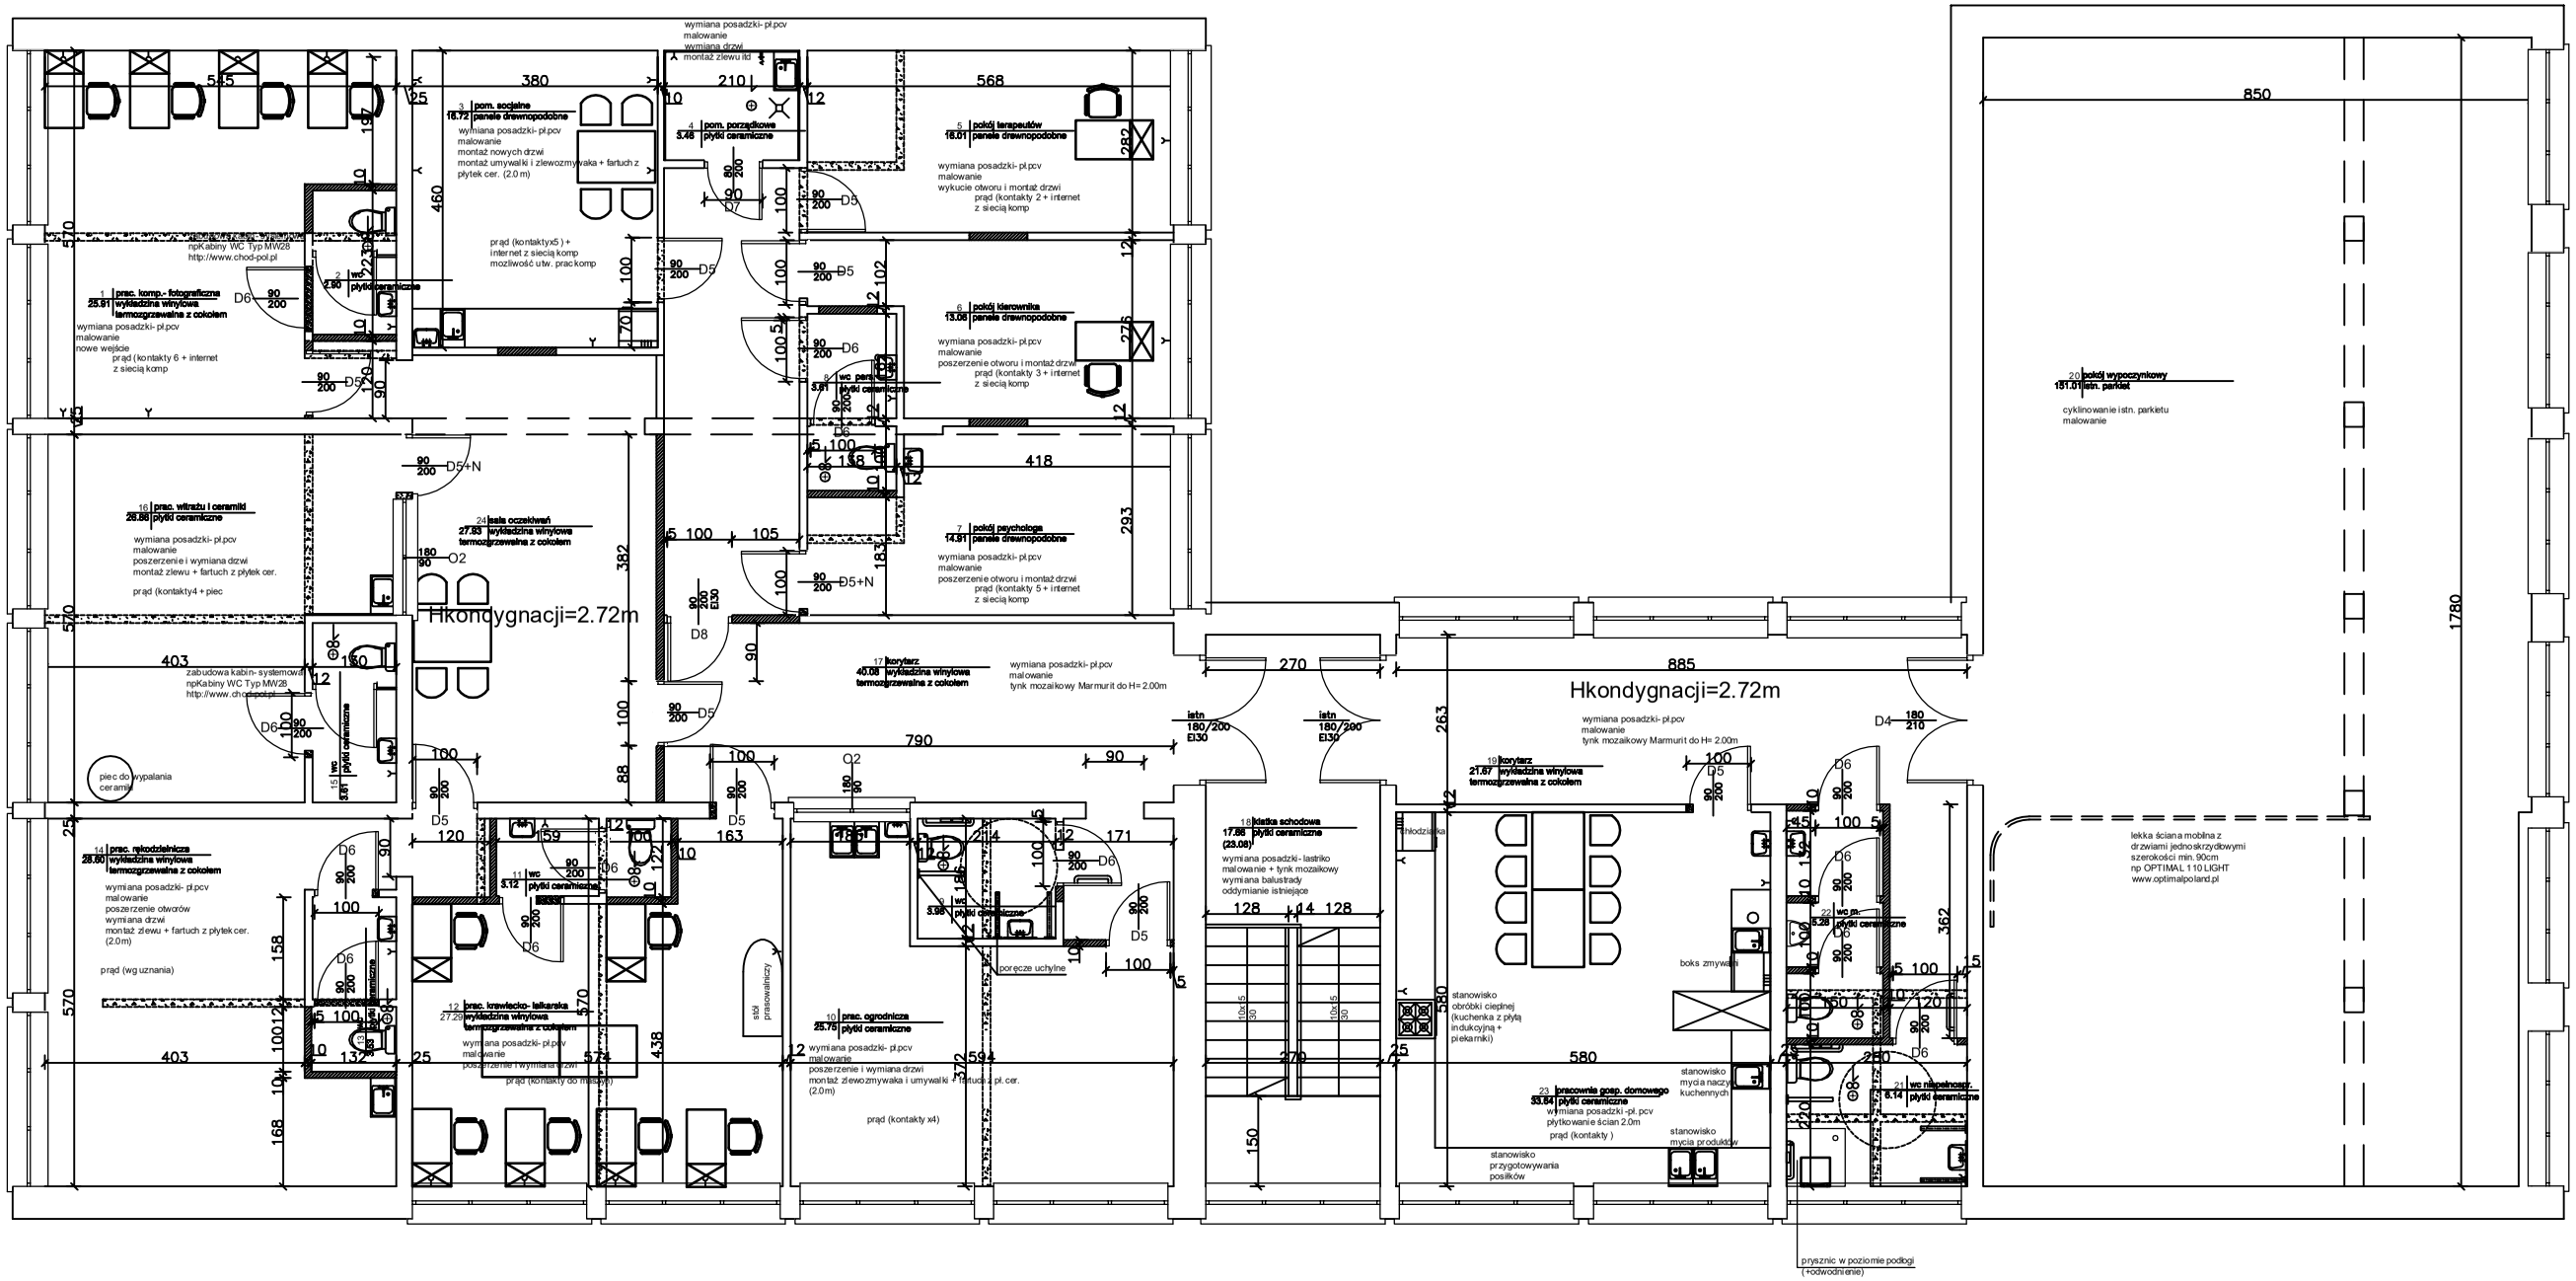

Pracownia Projektowa
mgr inż. arch. Agnieszka Kozubowska-Puczka
43-300 Bielsko- Biała, ul. Reja 18/55
tel. 604 105 132, NIP: 547 105 05 20

Temat:
Remont/ bagn. budynku ośrodki
na potrzeby warsztatów terapi zajęciowej
Czechowice-Dziedzice, ul. Nad Białką 1a, 42 or 4 10/229-32
Inwestor:
Stan.ta Bielsk, 43-300 Bielsko- Biała, ul. Piastowska 40

Branża: arch. konstr.

Treść:
Rzut I piętra

skala: 1:50

data: 02.2017r.

Projekt:
mgr inż. arch. Agnieszka Kozubowska- Puczka
upr. bud. nr 63/98 BB. /IL-1/98

2