Przekrój poprzeczny nr 1

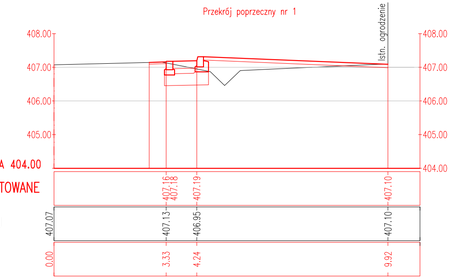

Przekrój poprzeczny nr 4

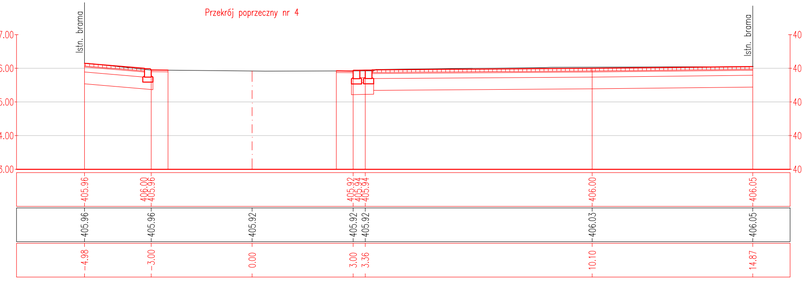

Przekrój poprzeczny nr 7

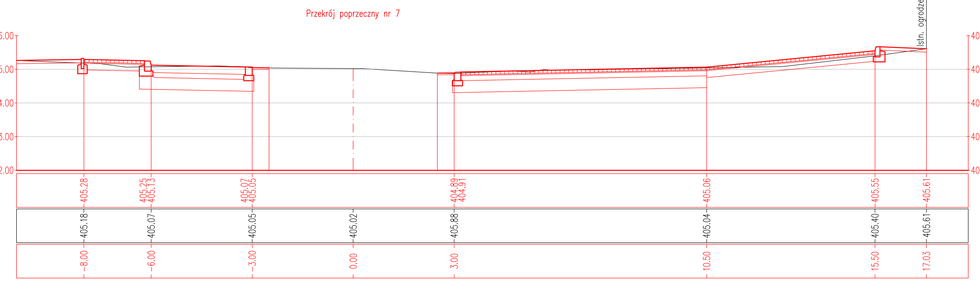

Przekrój poprzeczny nr 2

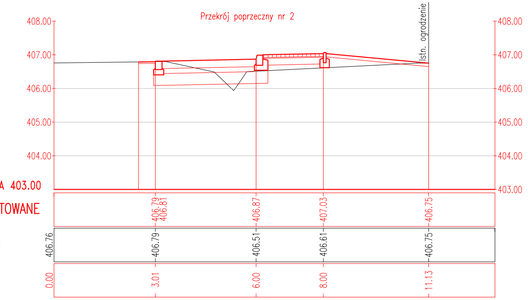

Przekrój poprzeczny nr 5

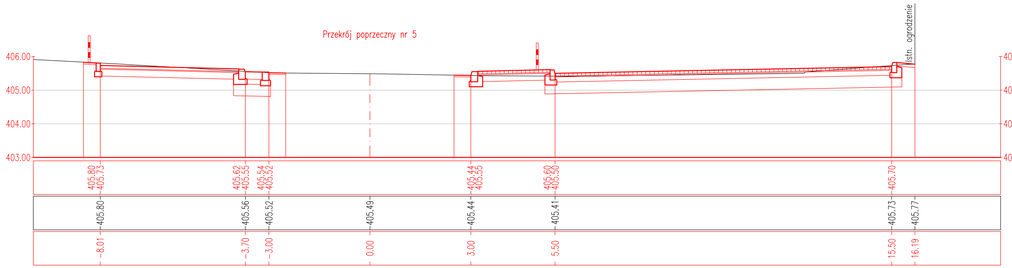

Przekrój poprzeczny nr 8

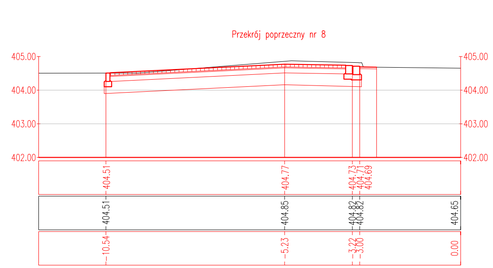

Przekrój poprzeczny nr 3

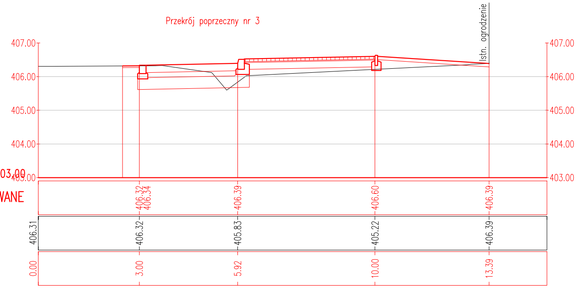

Przekrój poprzeczny nr 6

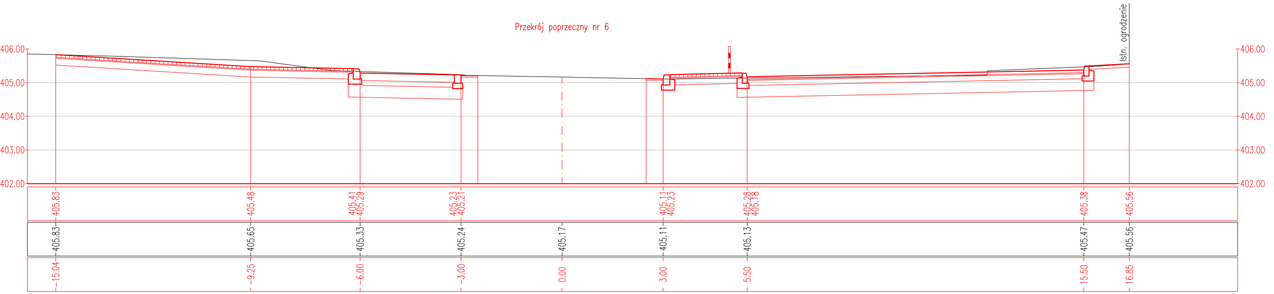

Inwestor:
Zarząd Dróg Powiatowych
ul. Regera 81
43-382 Bielsko-Biała

POWIAT BIELSKI

Biuro projektowe: PRACOWNIA PROJEKTOWA RHR S.C.
Honorata Radzio, Rafał Radzio
43-360 Bystra, ul. Handlowa 3
tel. 502-582-639

Nazwa obiektu budowlanego:
BUDOWA ZATOK AUTOBUSOWYCH PRZY DRODZE POWIATOWEJ 1404S ul. Wyzwolenia w WILKOWICACH

Branża: DROGI
Stadium: PW

Adres obiektu budowlanego: Miejscowość: Wilkowice | Powiat: bielski | Województwo: Śląskie
Data: Grudzień 2016

Nazwa rysunku:
PRZEKROJE POPRZECZNE

Skala: 1:100

Funkcja:	Imię i nazwisko	Specjalność	Podpis
Projektował:	mgr inż. Rafał RADZIO, upr. SLK/0751/PWOD/05	Drogi	
Sprawdził:	mgr inż. Honorata RADZIO, upr. SLK/2653/PWOD/09	Drogi	

Nr rys. 5

Prawa autorskie zastrzeżone, reprodukcja lub udostępnianie osobom trzecim niniejszego rysunku lub jego części bez upoważnienia inwestora zabronione.