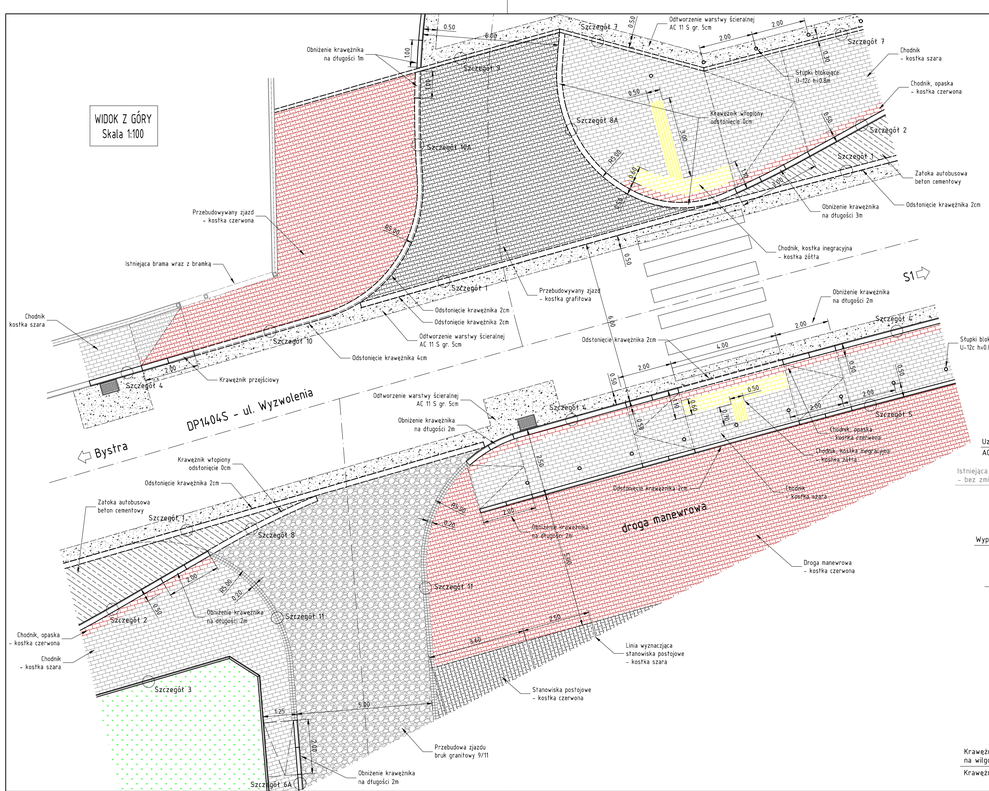

Inwestor:
Zarząd Dróg Powiatowych
ul. Regera 81
43-382 Bielsko-Biała
POWIAT BIELSKI

Biuro projektowe: PRACOWNIA PROJEKTOWA
RHR s.c.
Honorata Radzio, Rafał Radzio
43-360 Bystra, ul. Handlowa 3
tel. 502-582-639

Nazwa obiektu budowlanego:
BUDOWA ZATOK AUTOBUSOWYCH PRZY DRODZE POWIATOWEJ 1404S ul. Wyzwolenia w WILKOWICACH

Branża: DROGI
Stadium: PW
Data: Grudzień 2016
Skala: 1:100 125

Adres obiektu budowlanego:	Miejscowość: Wilkowice	Powiat: bielski	Województwo: Śląskie

Nazwa rysunku:
SZCZEGÓŁOWE ROZWIĄZANIE PRZEJŚIA DLA PIESZYCH I ZJAZDÓW

Funkcja:	Imię i nazwisko	Specjalność	Podpis	Nr rys.
Projektował:	mgr inż. Rafał RADZIO, upr. SLK/0351/PWOD/05	Drogi		10
Sprawdził:	mgr inż. Honorata RADZIO, upr. SLK/2653/PWOD/09	Drogi		

Prawa autorskie zastrzeżone, reprodukcja lub udostępnianie osobom trzecim niniejszego rysunku lub jego części bez upoważnienia inwestora zabronione.