




WIDOK Z GÓRY
Skala 1:100

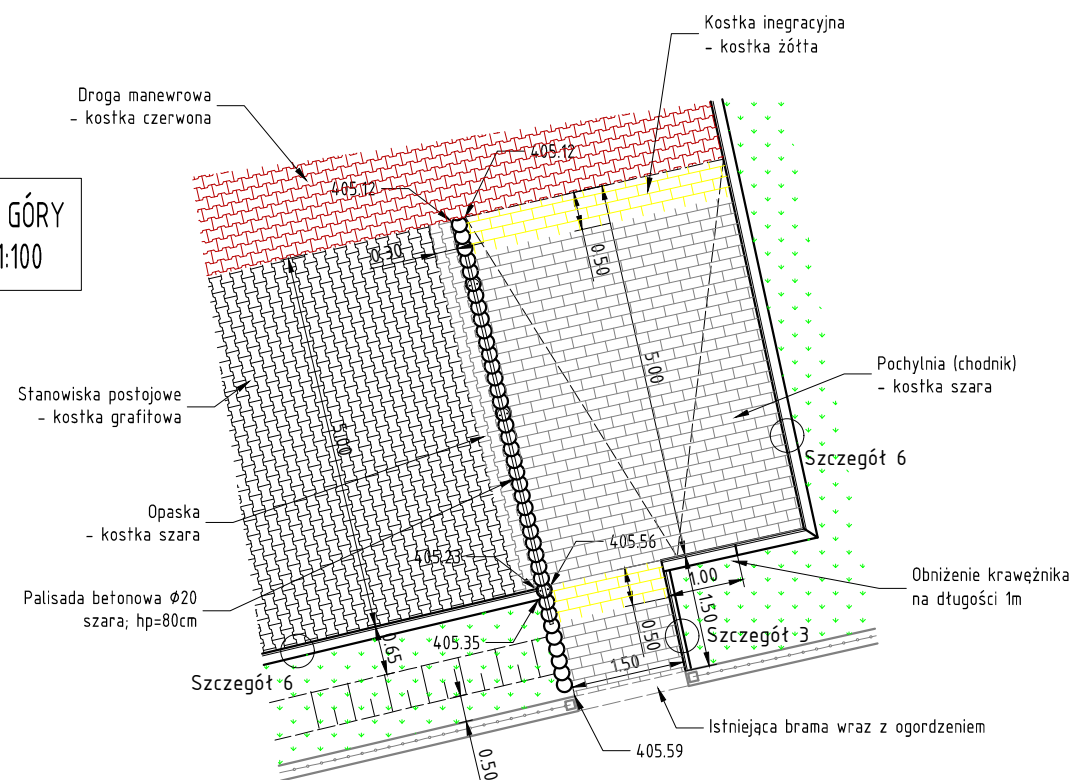


WIDOK Z BOKU
Skala 1:100

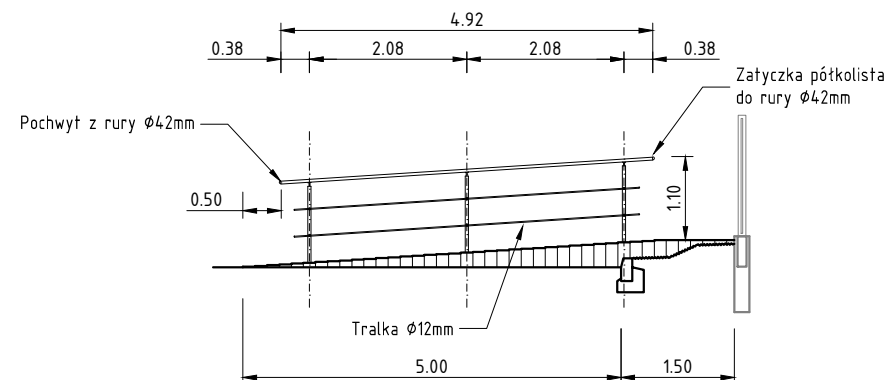


Posadowienie balustrady Skala 1:50

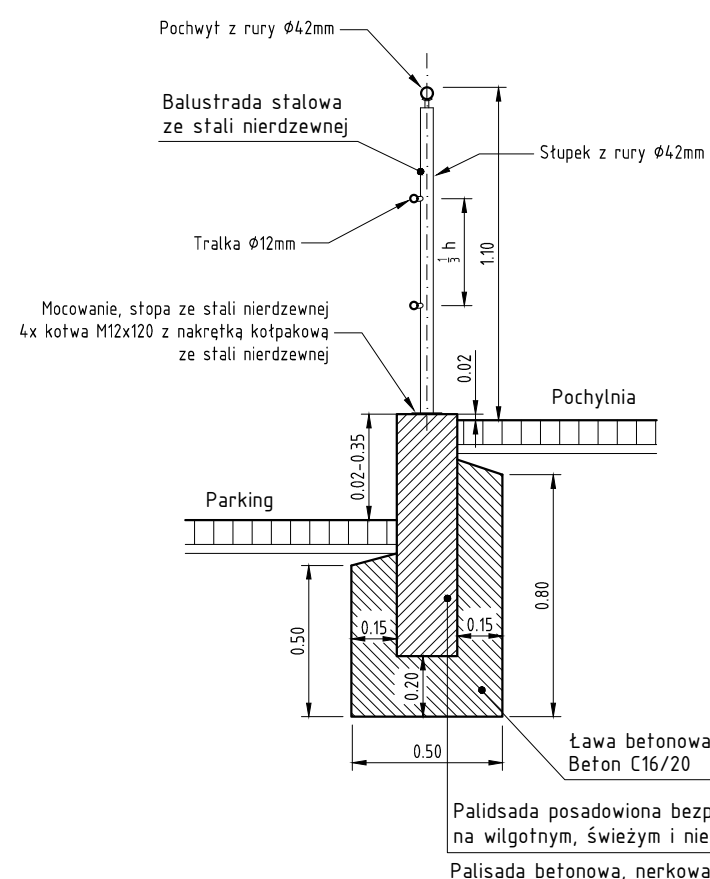

Szczegół 3
Skala 1:25

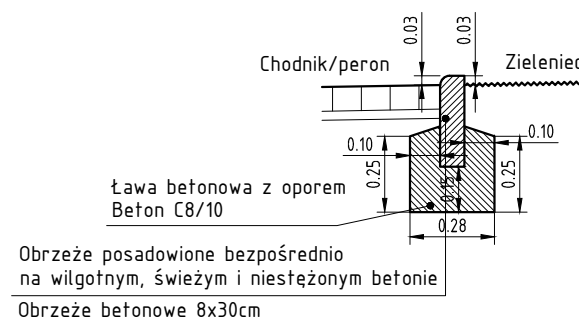

Szczegół 6
Skala 1:25

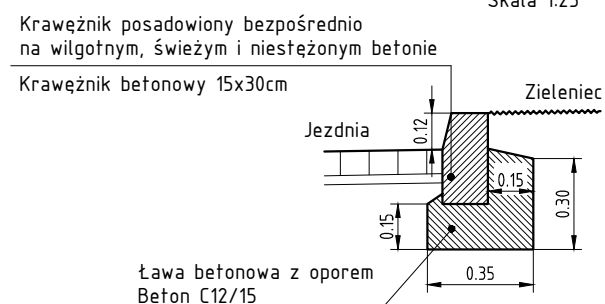

Inwestor: Zarząd Dróg Powiatowych ul. Regeera 81 43-382 Bielsko-Biała		 POWIAT BIELSKI		Biuro projektowe: PRACOWNIA PROJEKTOWA  Honorata Radzio, Rafał Radzio 43-360 Bystra, ul. Handlowa 3 tel. 502-582-639	
Nazwa obiektu budowlanego: BUDOWA ZATOK AUTOBUSOWYCH PRZY DRODZE POWIATOWEJ 1404S ul. Wyzwolenia w WILKOWICACH				Branża: DROGI	
				Stadium: PW	
Adres obiektu budowlanego:		Miejscowość: Wilkowice	Powiat: bielski	Województwo: śląskie	Data: Grudzień 2016
Nazwa rysunku: SZCZEGÓŁOWE ROZWIĄZANIE POCHYLNI I BALUSTRADY				Skala: 1:100 1:50 1:25	
				Nr rys.	
Funkcja:	Imię i nazwisko		Specjalność	Podpis	
Projektował:	mgr inż. Rafał RADZIO, upr. SLK/0751/PWOD/05		Drogi		
Sprawdził:	mgr inż. Honorata RADZIO, upr. SLK/2653/PWOD/09		Drogi		
Prawa autorskie zastrzeżone, reprodukcja lub udostępnianie osobom trzecim niniejszego rysunku lub jego części bez upoważnienia inwestora zabronione.					