




Rozmieszczenie szczelin dylatacyjnych w zatoce autobusowej

Skala 1:200

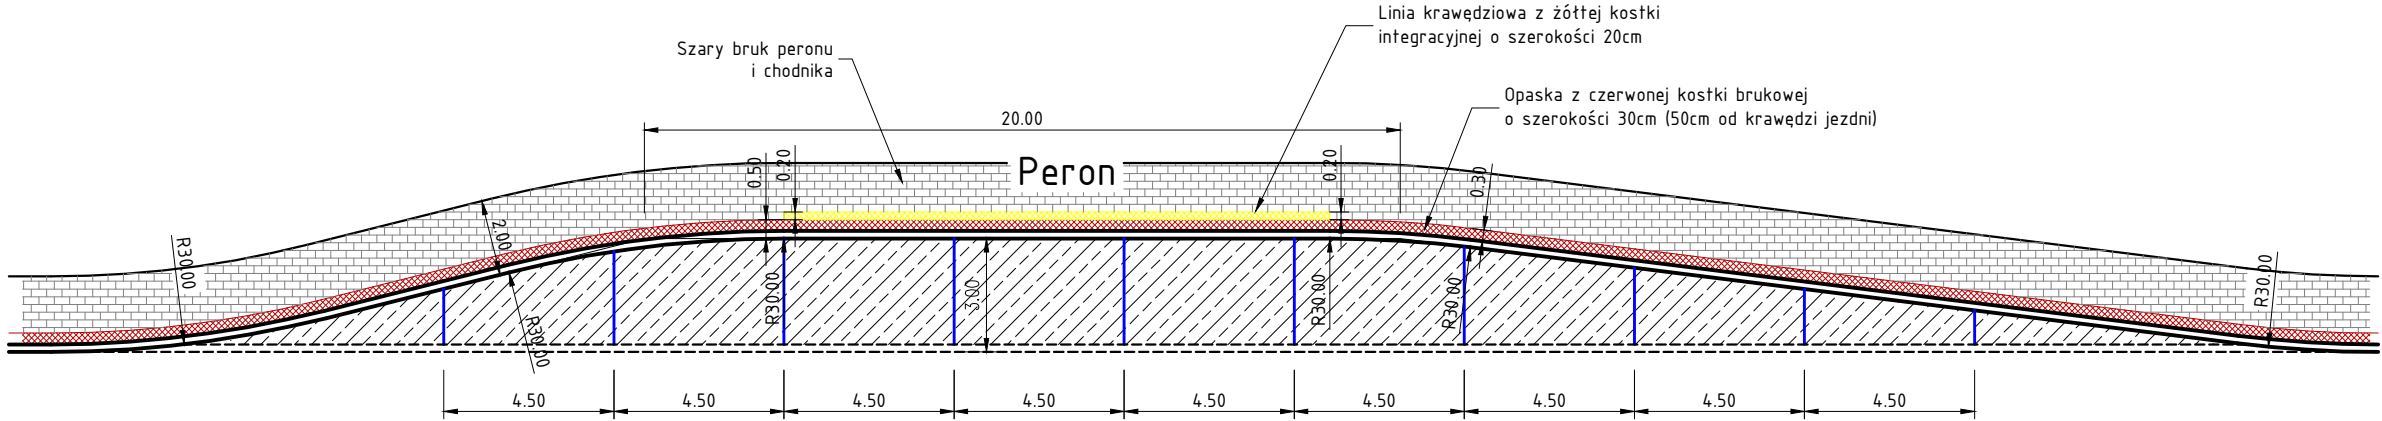

Widok z góry


Skala 1:50

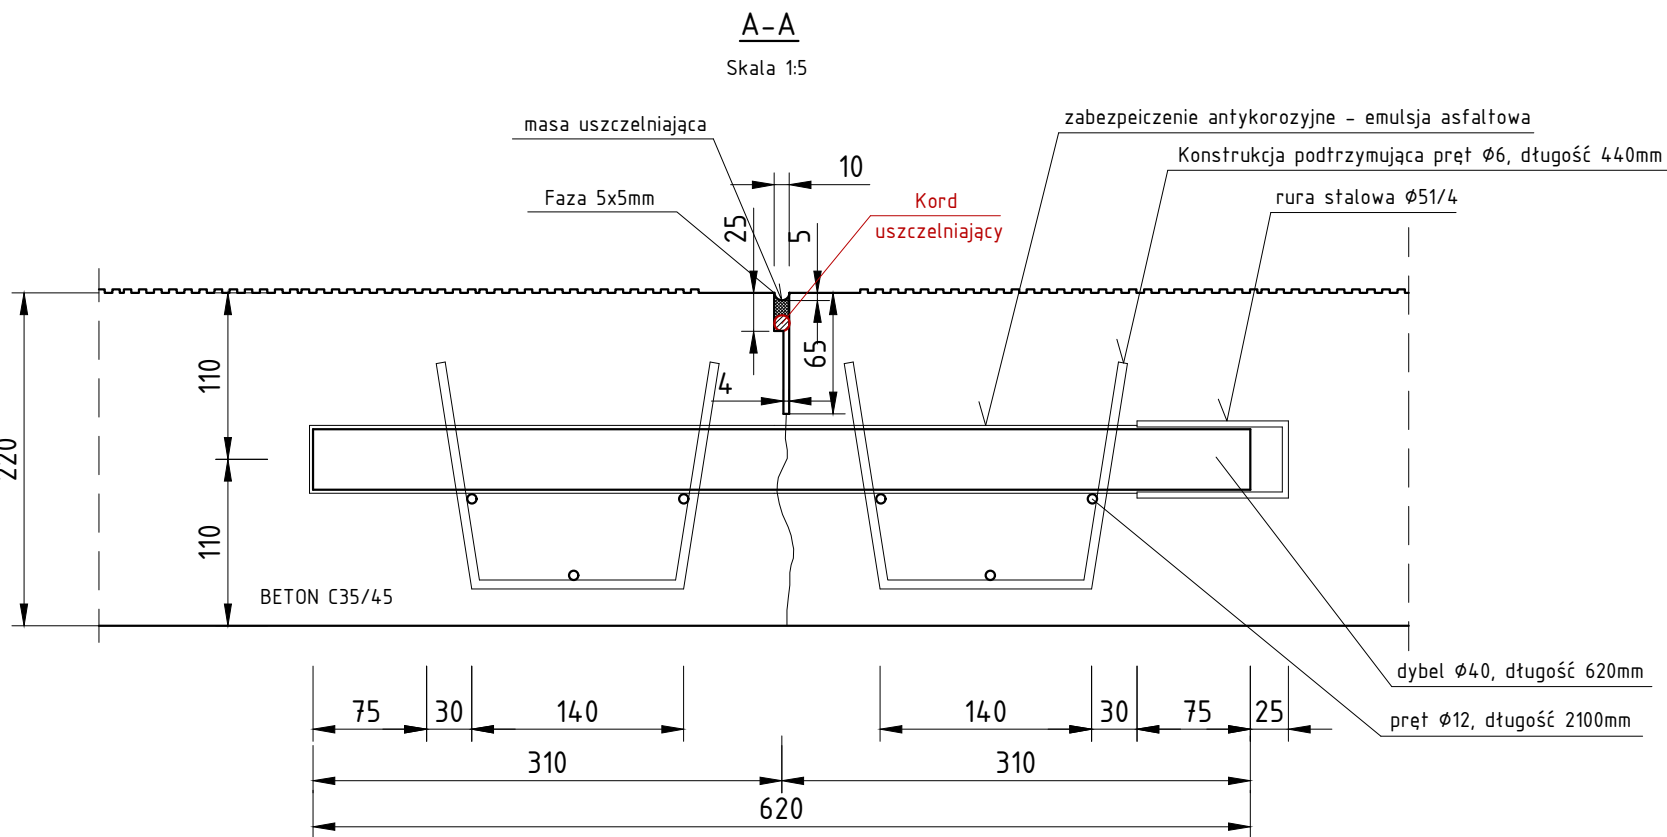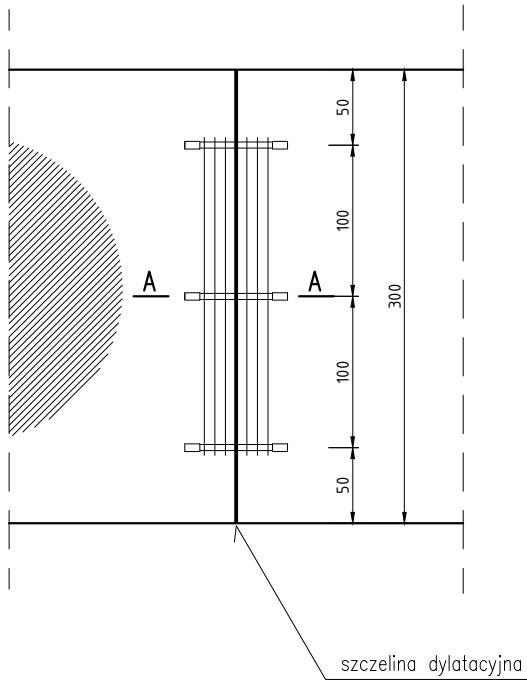

Nawierzchnia z betonu miotłowanego

widok z góry

Skala 1:50

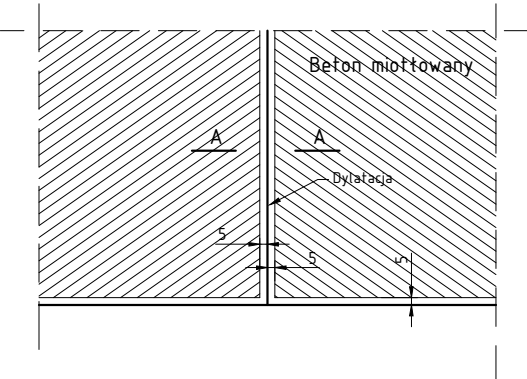

UWAGA:
Nie można stosować mieszanek uszczelniających
mogących barwić (brudzić) powierzchnię betonową np. bitumiczne masy zalewowe.

Inwestor: Zarząd Dróg Powiatowych ul. Regeera 81 43-382 Bielsko-Biała		 POWIAT BIELSKI		Biuro projektowe: PRACOWNIA PROJEKTOWA  Honorata Radzio, Rafat Radzio 43-360 Bystra, ul. Handlowa 3 tel. 502-582-639	
Nazwa obiektu budowlanego: BUDOWA ZATOK AUTOBUSOWYCH PRZY DRODZE POWIATOWEJ 1404S ul. Wyzwolenia w WILKOWICACH				Branża: DROGI	
				Stadium: PW	
Adres obiektu budowlanego:		Miejscowość: Wilkowice	Powiat: bielski	Województwo: śląskie	
Nazwa rysunku: ZATOKA AUTOBUSOWA				Data: Grudzień 2016	
Funkcja:		Imię i nazwisko		Specjalność	Podpis  Nr rys. 12
Projektował:		mgr inż. Rafał RADZIO, upr. SLK/0751/PWOD/05		Drogi	
Sprawdził:		mgr inż. Honorata RADZIO, upr. SLK/2653/PWOD/09		Drogi	
Prawa autorskie zastrzeżone, reprodukcja lub udostępnianie osobom trzecim niniejszego rysunku lub jego części bez upoważnienia inwestora zabronione.					