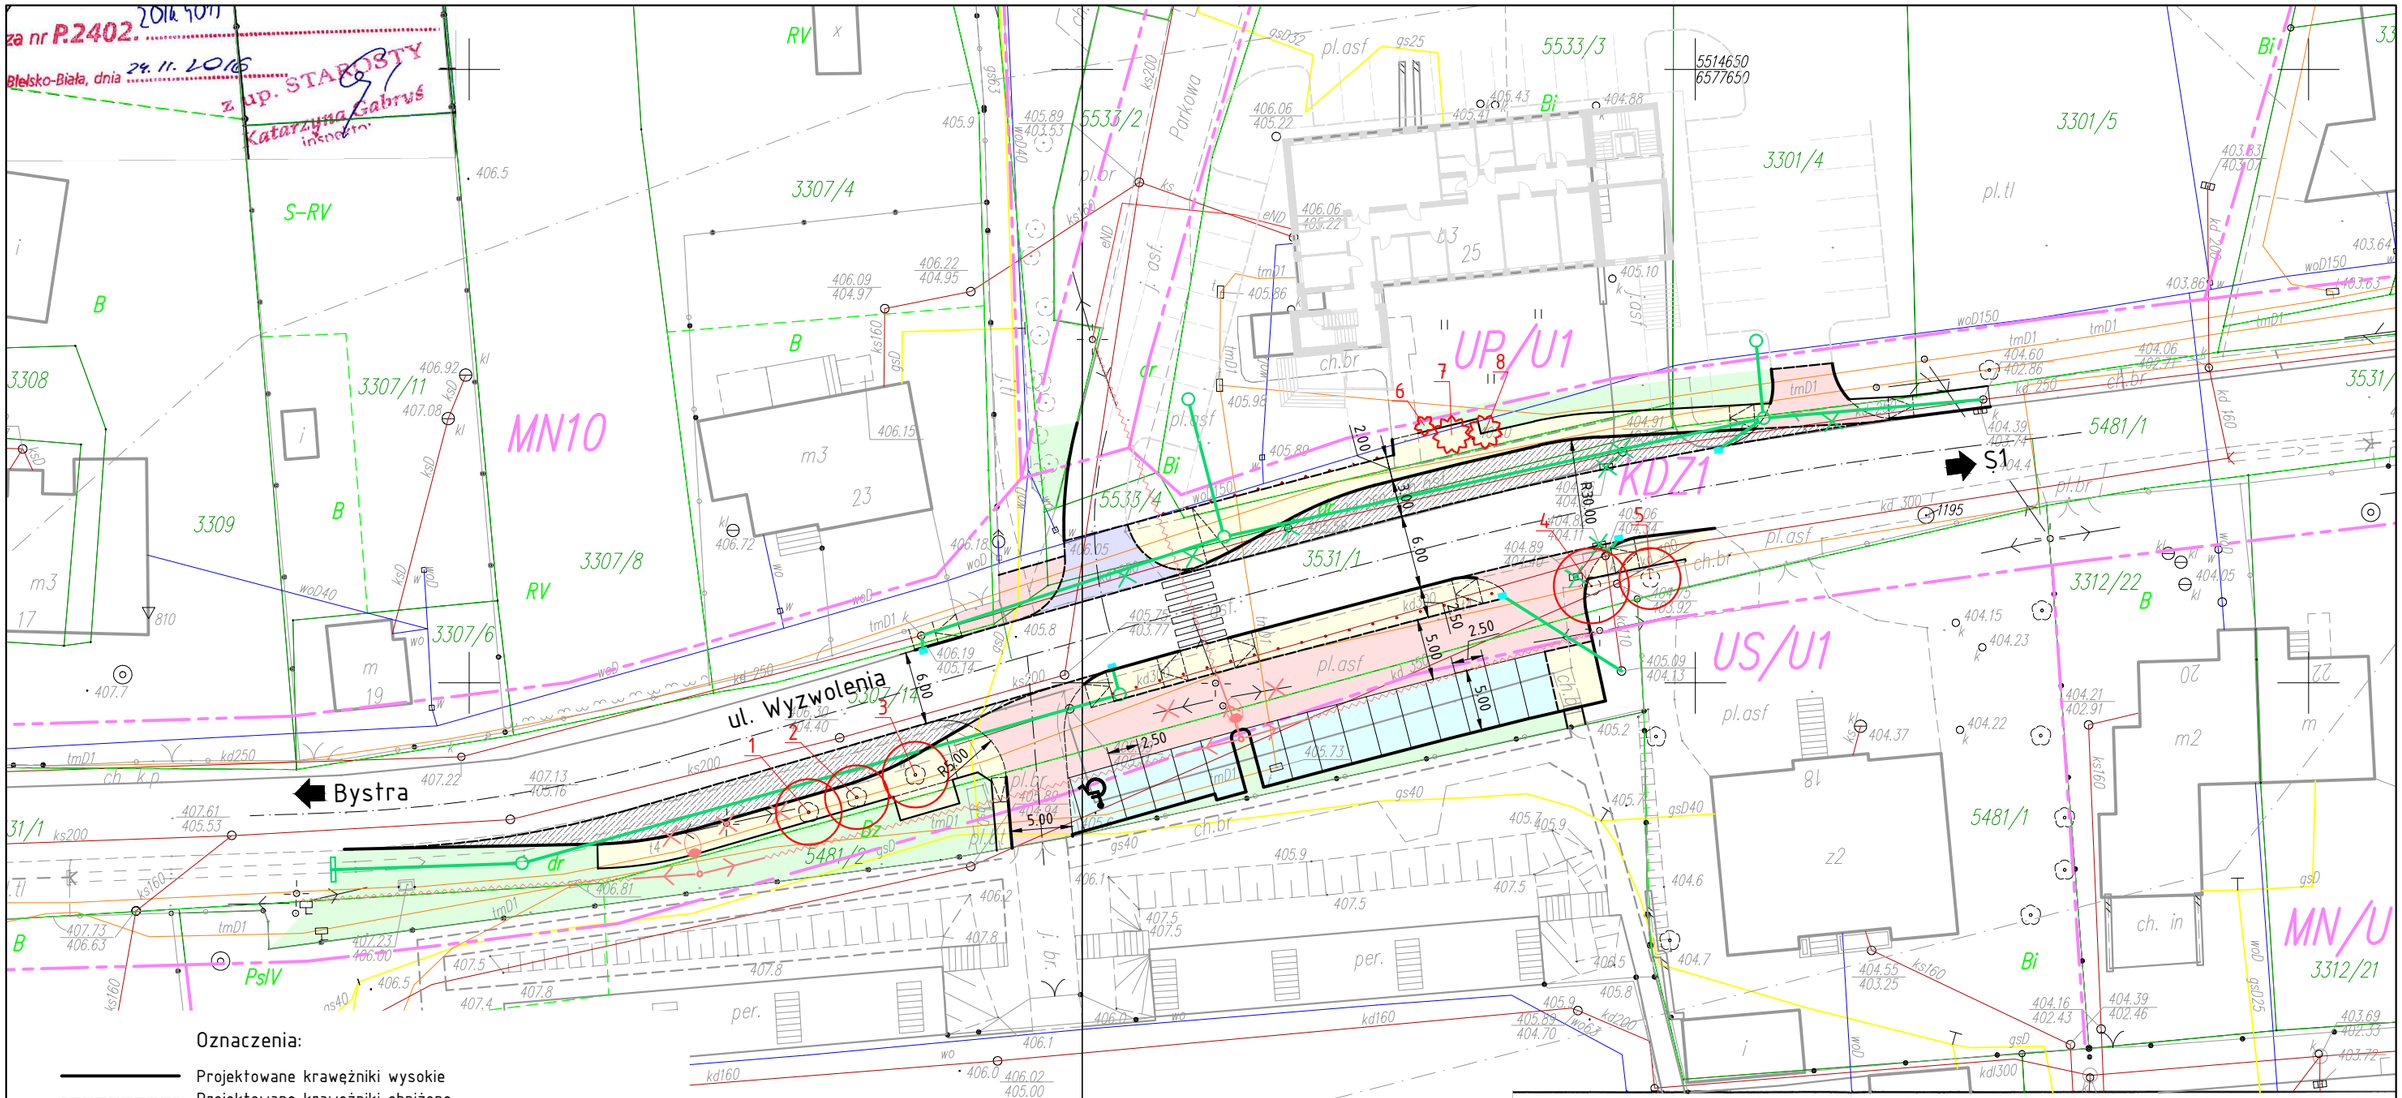

Oznaczenia:

- Projektowane krawężniki wysokie
- Projektowane krawężniki obniżone
- Projektowane obrzeża chodnikowe
- Projektowane chodniki
- Projektowane zatoki autobusowe
- Przebudowywane stanowiska postojowe
- Przebudowywane zjazdy publiczne
- Przebudowywane zjazdy indywidualne
- Trawniki
- Projektowany kanał deszczowy
- Projektowane wpusty deszczowe
- Projektowana przebudowa linii NN wraz z oświetleniem
- Słupki przeszkodowe
- Granice własności
- 18 Istniejące drzewa do pozostawienia
- 18 Istniejące drzewa do likwidacji
- 18 Istniejące krzewy do likwidacji

Województwo: śląskie

MAPA DO CELÓW PROJEKTOWYCH

Inwestor:
Zarząd Dróg Powiatowych
ul. Regera 81
43-382 Bielsko-Biała

POWIAT BIELSKI

Biuro projektowe: PRACOWNIA PROJEKTOWA
RHR S.C.
Honorata Radzio, Rafał Radzio
43-360 Bystra, ul. Handlowa 3
tel. 502-582-639

Nazwa obiektu budowlanego:
BUDOWA ZATOK AUTOBUSOWYCH PRZY DRODZE POWIATOWEJ 1404S ul. Wyzwolenia w WILKOWICACH

Branża: DROGI

Stadium: Zieleń

Adres obiektu budowlanego:	Miejscowość: Wilkowice	Powiat: bielski	Województwo: śląskie

Data: Listopad 2016

Nazwa rysunku:
INWENTARYZACJA ZIELENI

Skala: 1:500

Funkcja:	Imię i nazwisko	Specjalność	Podpis
Projektował:	mgr inż. Rafał RADZIO, upr. SLK/0751/PWOD/05	Drogi	

Nr rys. 2.

Prawa autorskie zastrzeżone, reprodukcja lub udostępnianie osobom trzecim niniejszego rysunku lub jego części bez upoważnienia inwestora zabronione.