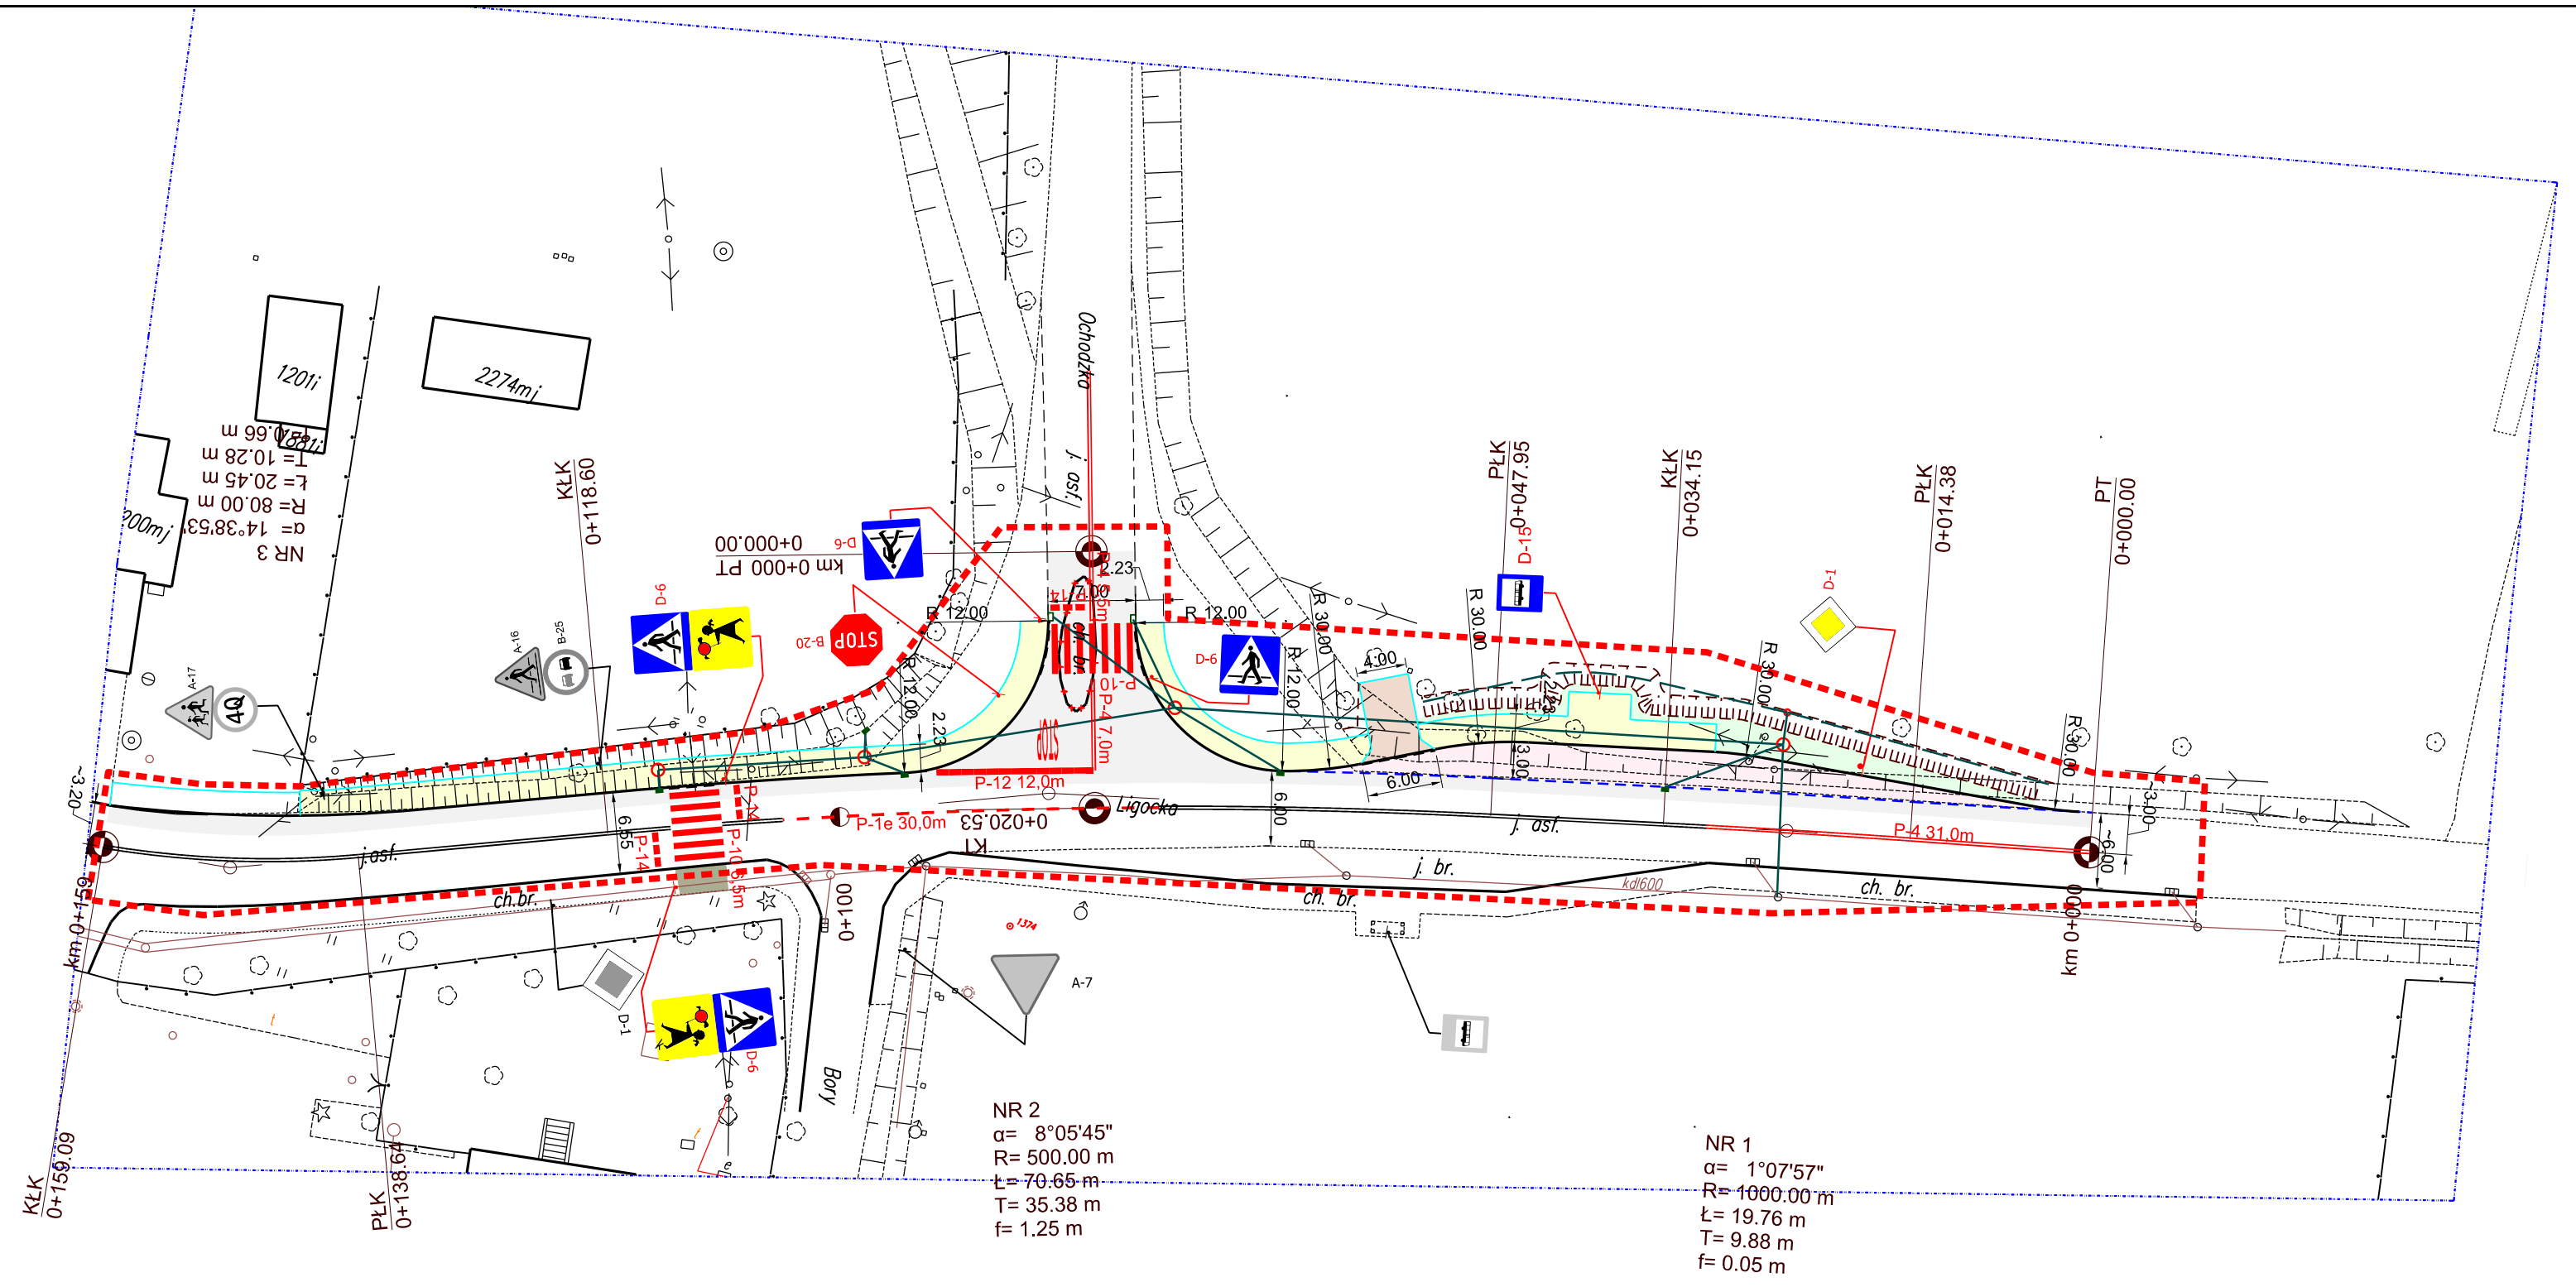

LEGENDA

- Projektowany chodnik z kostki betonowej
- Projektowany remont jezdni
- Projektowana zatoka autobusowa
- Zieleń
- Projektowany krawężnik betonowy
- Projektowany krawężnik kamienny wtopiony
- Projektowany krawężnik betonowy obniżony/wtopiony
- Projektowany kanał deszczowy
- Projektowane studnie rewizyjne i wpusty deszczowe

- Projektowane oznakowanie poziome grubowarstwowe
- Projektowane oznakowanie pionowe
- Istniejące oznakowanie

Inwestor:
Zarząd Dróg Powiatowych
w Bielsku - Białej
ul. Tadeusza Regera 81

Biuro projektowe:
Pracownia Projektowa Niweleta
mgr inż. Tomasz Gacek
ul. Jesionowa 14/131
43-303 Bielsko - Biała

Nazwa opracowania/Nazwa obiektu budowlanego:

"BUDOWA ZATOKI AUTOBUSOWEJ W CIĄGU DROGI POWIATOWEJ 4428S LIGOTA-CZECHOWICE-DZIEDZICE W REJONIE SKRZYŻOWANIA Z UL. OCHODZKĄ W LIGOCIE

Adres obiektu budowlanego:	Miasto/Miejscowość:	Powiat: *bielski*	Województwo: *śląskie*
Część:	*PROJEKT BUDOWLANY*	Skala:	*1:500*
Branża:	*DROGOWA*		

Funkcja:	Imię, Nazwisko:	Uprawnienia Specjalność:	Podpis:
Projektował:	*mgr inż. Tomasz Gacek*	*SLK/3672/PWOD/11 - drogowa*	
Sprawdził:	*mgr inż. Grzegorz Glanowski*	*SLK/3645/PWOD/11 - drogowa*	
Nazwa rysunku:	*Docelowa organizacja ruchu*	Nr rys. *1.1*	Wersja: *1*

Prawa autorskie zastrzeżone. Łącznie z prawem reprodukcji lub udostępniania osobom trzecim niniejszego rysunku lub jego części bez upoważnienia Inwestora.

Bielsko Biała, maj 2016r.

Opracowanie: 002-UGU