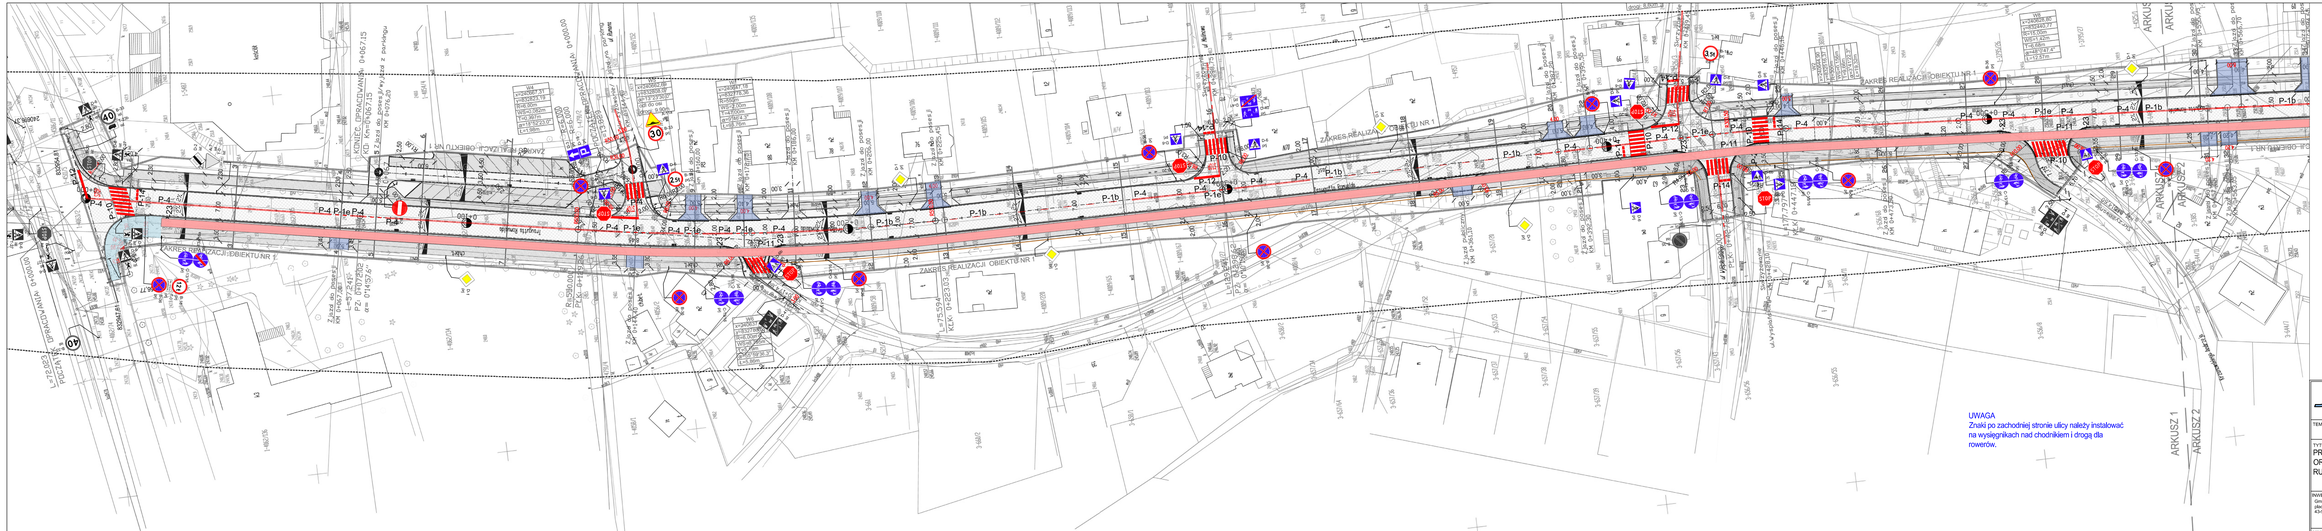

LEGENDA

- Proj. krawężnik drogowy
- Proj. obniżony krawężnik najazdowy
- Proj. obrzeże
- Proj. nawierzchnia drogi dla rowerów
- Proj. nawierzchnia chodnika
- Proj. nawierzchnia ciągu pieszo-rowerowego
- Proj. nawierzchnia zatok autobusowych
- Proj. zieleń
- Proj. znaki pionowe
- P-14 – Proj. znaki poziome
- Proj. sygnalizatory
- Proj. detektory
- Proj. pętle indukcyjne
- Proj. wideodetekcja ruchu rowerowego

traffic Inżynieria Drogowa Bronisław Szaforczyk
43-344 BRZUCHOWICE 4
tel. 33 8170 000, fax 33 8170 000
NIP 5511693627 REGON 240 000 000

OBIEKT: PRZEBUDOWA DROGI POWIATOWEJ 4454R
UL. TRAUGUTTA w Czechowicach-Dziedzicach

TEMAT: AKTUALIZACJA DOKUMENTACJI PROJEKTOWEJ

TYTUŁ RYSUNKU: PROJEKTOWANA ORGANIZACJA RUCHU

FAZA PROJEKTU: SOR

AUTOR: mgr inż. Bronisław Szaforczyk upr.proj. BrB 65/93

SPRAWDZAJĄCY: ---

INWESTOR: Gmina Czechowice-Dziedzice ul. Ks. Józefa 9 1 43-502 Czechowice-Dziedzice

SKALA: 1:500

DATA: 11.2014

NR. RYS.: SOR-01

NINIEJSZY PROJEKT CHRONIONY JEST PRAWEM AUTORSKIM. WSZELKIE ZMIANY I REPRODUKCJA WYMAGAJĄ ZGODY AUTORÓW