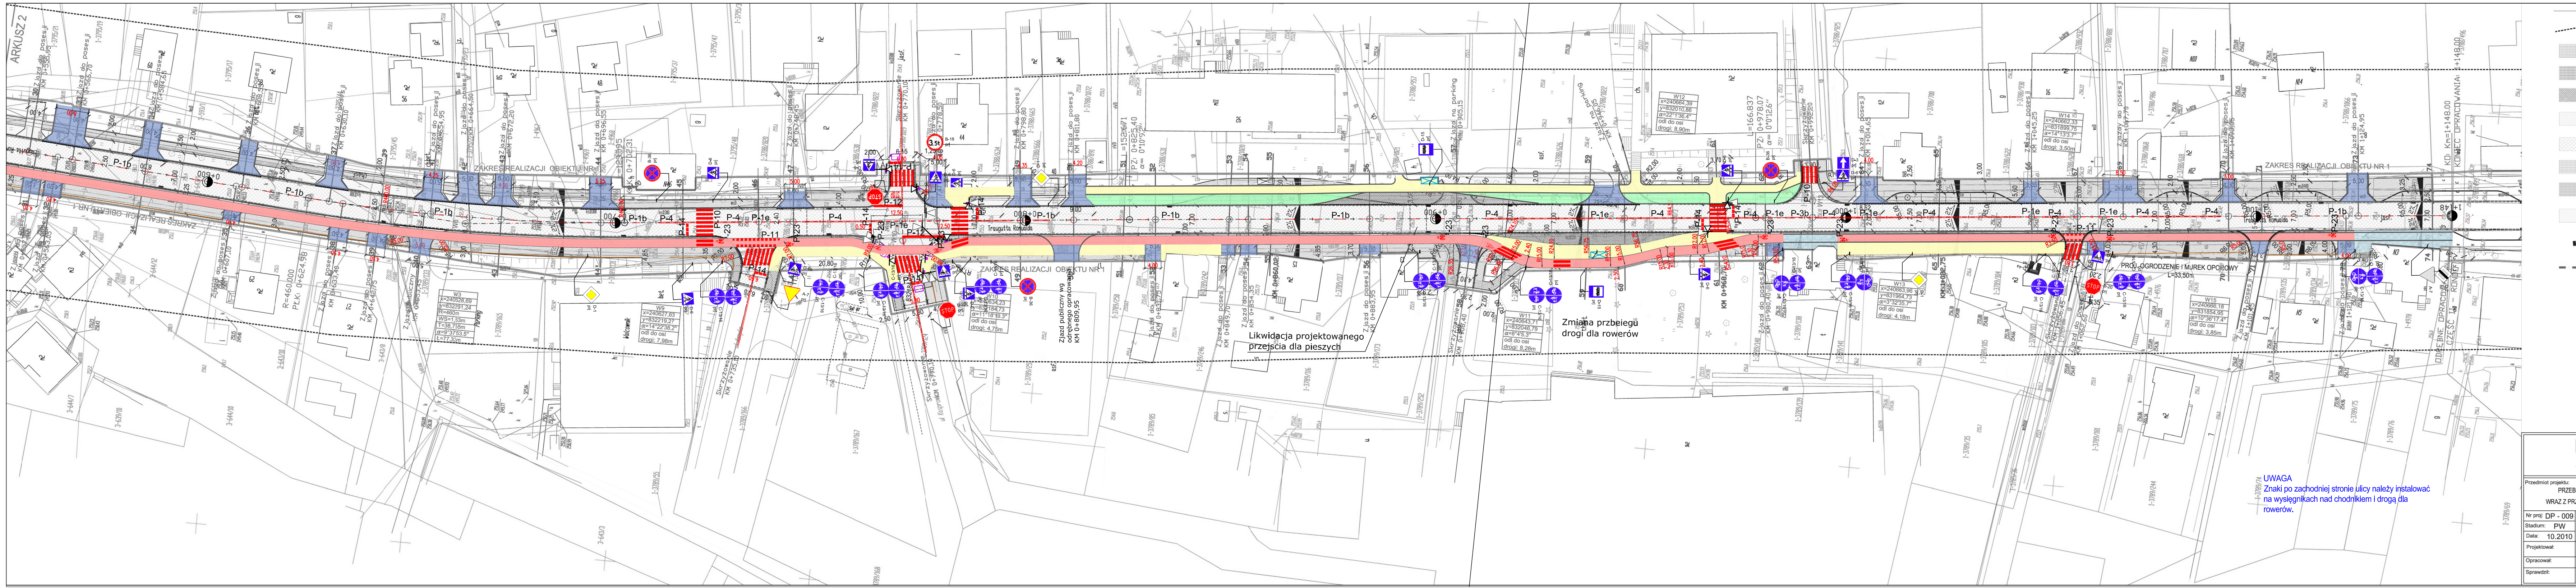
ARKUSZ 2
ZAKRES REALIZACJI OBIEKTU NR 1
R=460.000
Zjazd publiczny wg odrębnego opracowania KM 0+809,95
Likwidacja projektowanego przejścia dla pieszych
Zmiana przebiegu drogi dla rowerów
PROJ. OGRODZENIE I MUREK OPOROWY L=33,50m
KONIEC OPRACOWANIA
P-1b
P-1e
P-4
P-10
P-14
P-23

UWAGA
Znaki po zachodniej stronie ulicy należy instalować na wysięgnikach nad chodnikiem i drogą dla rowerów.

LEGENDA

- Proj. krawężnik drogowy
- Proj. obniżony krawężnik najazdowy
- Proj. obrzeże
- 🟥 – Proj. nawierzchnia drogi dla rowerów
- 🟨 – Proj. nawierzchnia chodnika
- ▨ – Proj. nawierzchnia ciągu pieszorowerowego
- ▩ – Proj. nawierzchnia zatok autobusowych
- 🟩 – Proj. zieleń
- STOP – Proj. znaki pionowe
- P-14 – Proj. znaki poziome
- Proj. sygnalizatory
- ○ – Proj. detektory
- □ – Proj. pętle indukcyjne
- Proj. wideodetekcja ruchu rowerowego

Przedmiot projektu:
PRZEBUDO
WRAZ Z PRZEBU
Nr proj: DP - 009
Stadium: PW
Data: 10.2010
Projektował:
Opracował:
Sprawdził:

traffic Inżynieria Drogowa Bronisław Szafarczyk
NIP 937-000-00-37
43-344 BIELSKO-BIAŁA
ul. Janowicka 69 tel.: 501/503-424
e.mail: traffic@pro.onet.pl

OBIEKT: PRZEBUDOWA DROGI POWIATOWEJ 4454S
UL. TRAUGUTTA w Czechowicach-Dziedzicach

TEMAT: AKTUALIZACJA DOKUMENTACJI PROJEKTOWEJ

TYTUŁ RYSUNKU:
PROJEKTOWANA
ORGANIZACJA
RUCHU

FAZA PROJEKTU: SOR

AUTOR:
mgr inż. Bronisław Szafarczyk
upr.proj. B-B 65/83

SPRAWDZAJĄCY: –

INWESTOR:
Gmina Czechowice-Dziedzice
plac Jana Pawła II 1
43-502 Czechowice-Dziedzice

SKALA: 1:500
DATA: 11,2014
NR. RYS. SOR-02

NINIEJSZY PROJEKT CHRONIONY JEST PRAWEM AUTORSKIM.
WSZELKIE ZMIANY I REPRODUKCJA WYMAGAJĄ ZGODY AUTORÓW.