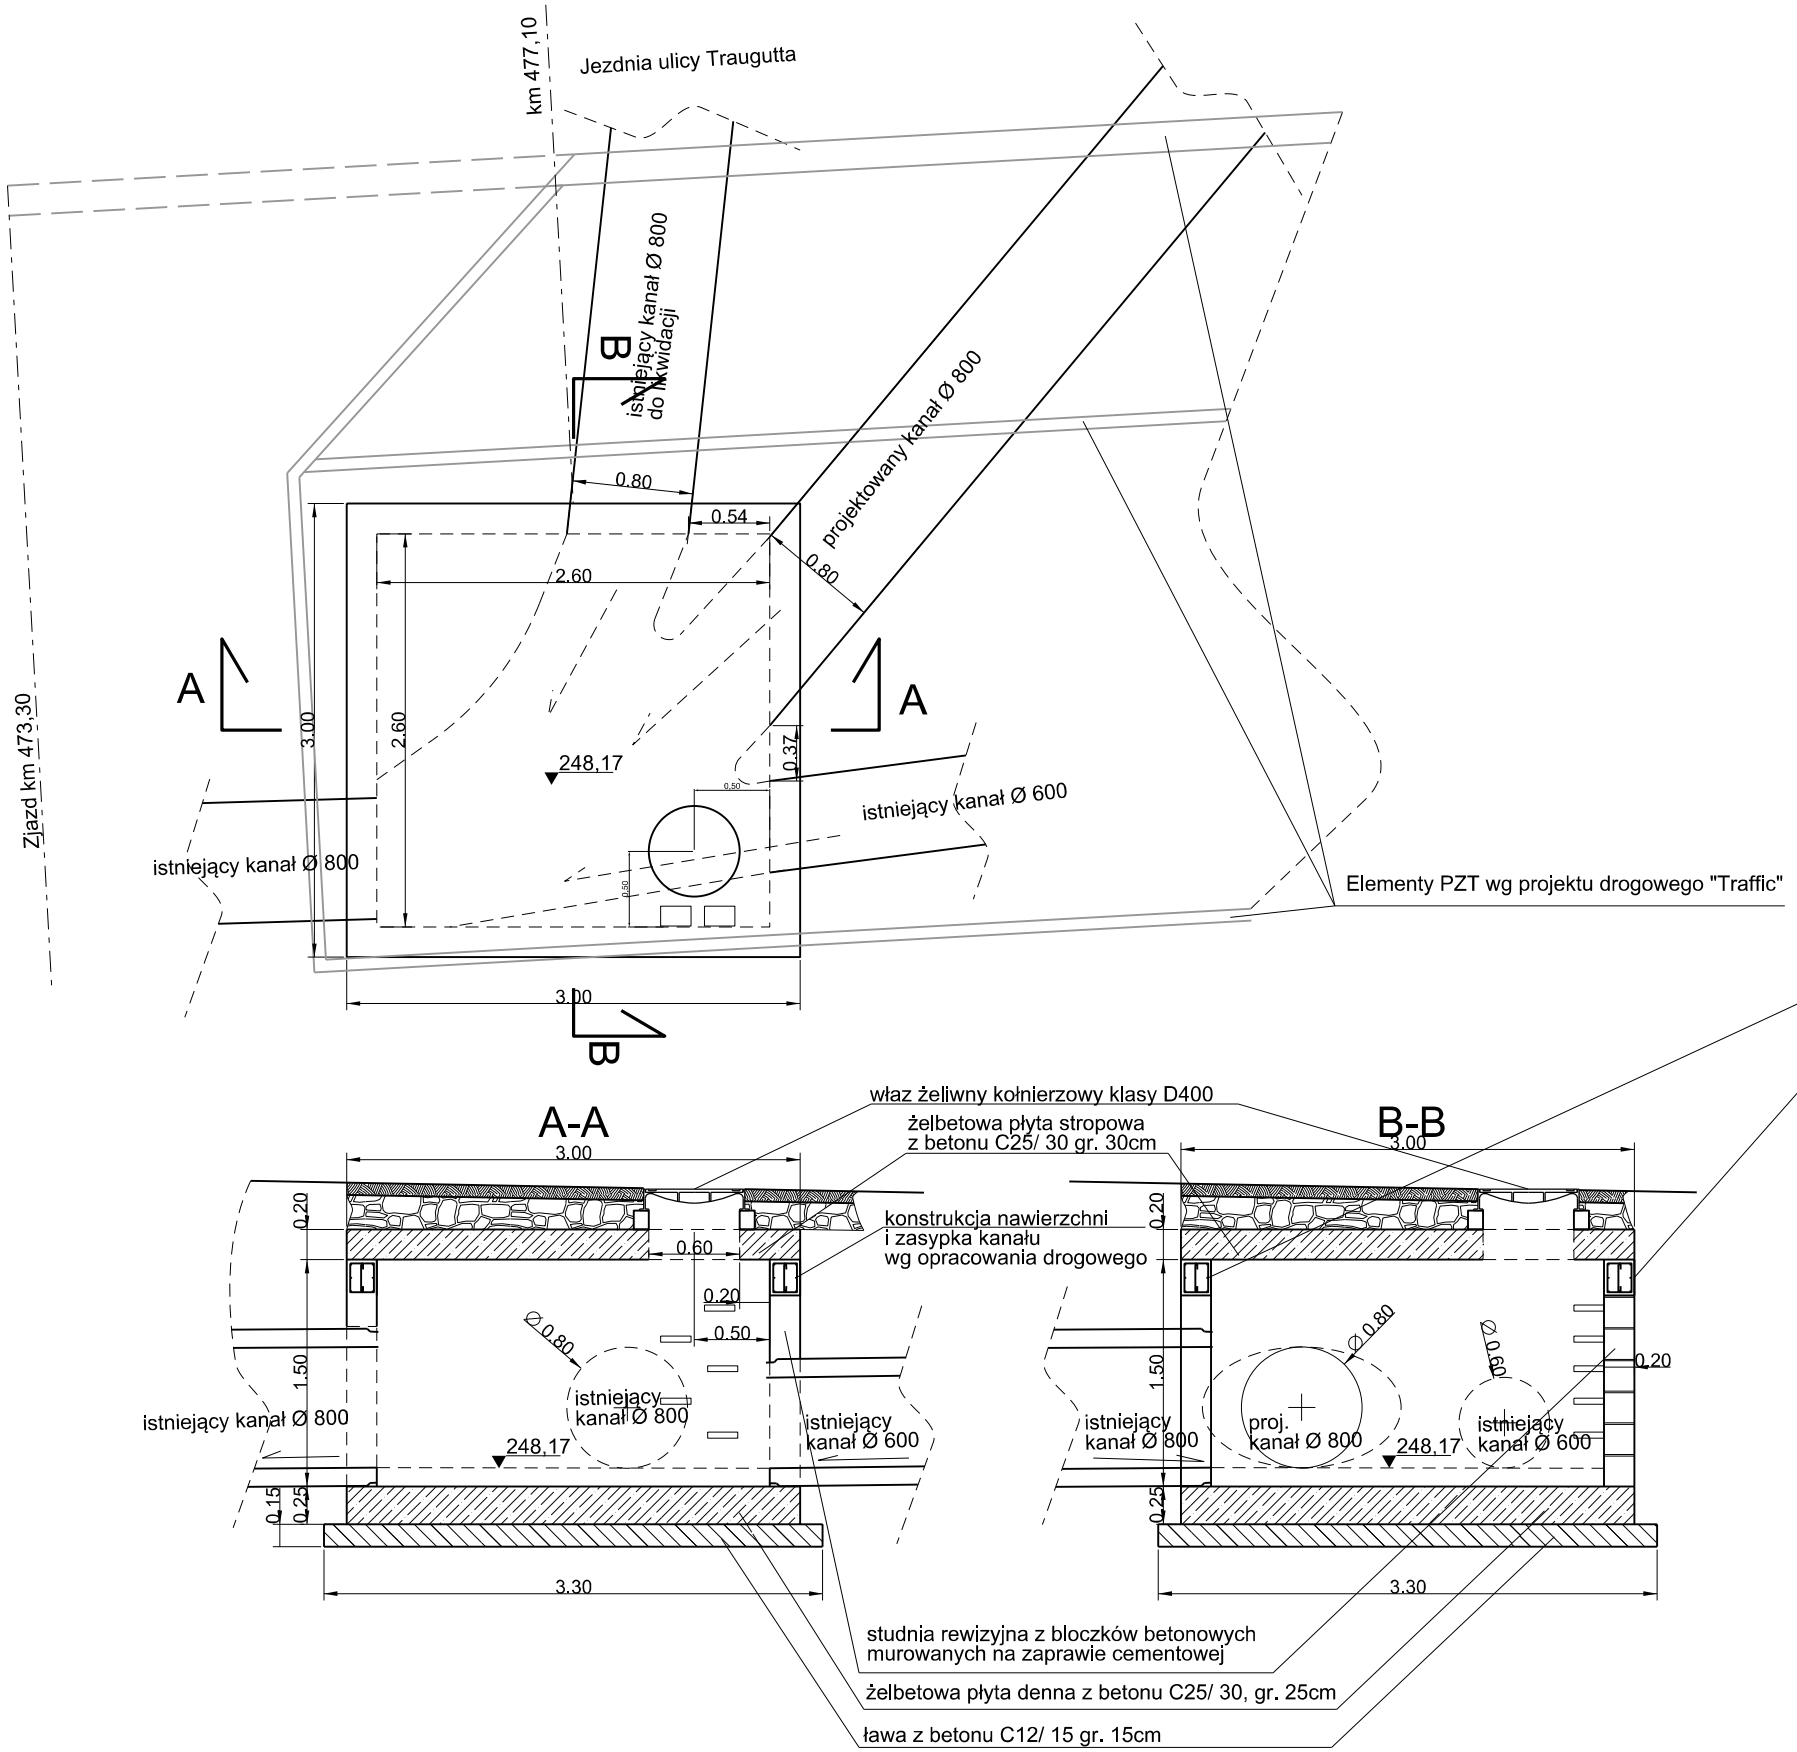

Skala 1:10

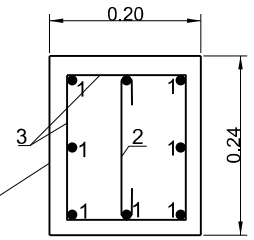

1 - pręty Ø 14
2 - pręty Ø 10
3 - pręty Ø 10

wieniec żelbetowy o wym. 20x24cm z betonu C16/20
zbrojony prętami Ø 14 ze stali o fyk = 500 MPa,
klasie ciągliwości min. B, spajalna (opcjonalnie),
do obciążeń wielokrotnie zmiennych.

UWAGA
1. Żelbetową płytę stropową zbroić podwójnie (górą i dołem) siatką z prętów Ø 14mm o oczkach max 12cm
2. Żelbetową płytę denną zbroić podwójnie (górą i dołem) siatką z prętów Ø 8mm o oczkach max 15cm
3. Dopuszcza się wykonanie płyt jako prefabrykowanych

Inwestor: Zarząd Dróg Powiatowych w Bielsku - Białej, ul. Tadeusza Regera 81		Biuro projektowe: *Pracownia Projektowa Niweleta, mgr inż. Tomasz Gacek, ul. Jesionowa 14/131, 43-303 Bielsko - Biała*	
Nazwa opracowania/Nazwa obiektu budowlanego: **"PRZEBUDOWA DROGI POWIATOWEJ 4454S UL. TRAUGUTTA W Czechowicach Dziedzicach"**			
Adres obiektu budowlanego: Miasto/Miejscowość:		Powiat: *bielski*	Województwo: *śląskie*
Część:	*PROJEKT BUDOWLANY - zamienny*		Skala: *1:50*
Branża:	*DROGOWA*		
Funkcja:	Imię, Nazwisko:	Uprawnienia/Specjalność:	Podpis:
Projektował:	*mgr inż. Tomasz Gacek*	*SLK/3672/PWOD/11 - drogowa*	
Sprawdził:	*mgr inż. Grzegorz Glanowski*	*SLK/3645/PWOD/11 - drogowa*	
Projektował:			
Sprawdził:			
Nazwa rysunku:	*Projekt przebudowy istn. komory D19*		Nr rys. *3.2* Wersja: *1*
Prawa autorskie zastrzeżone, łącznie z prawem reprodukcji lub udostępniania osobom trzecim niniejszego rysunku lub jego części bez upoważnienia Inwestora.		*Bielsko Biała, maj 2016r.*	*Opracowanie: 002-UGU*