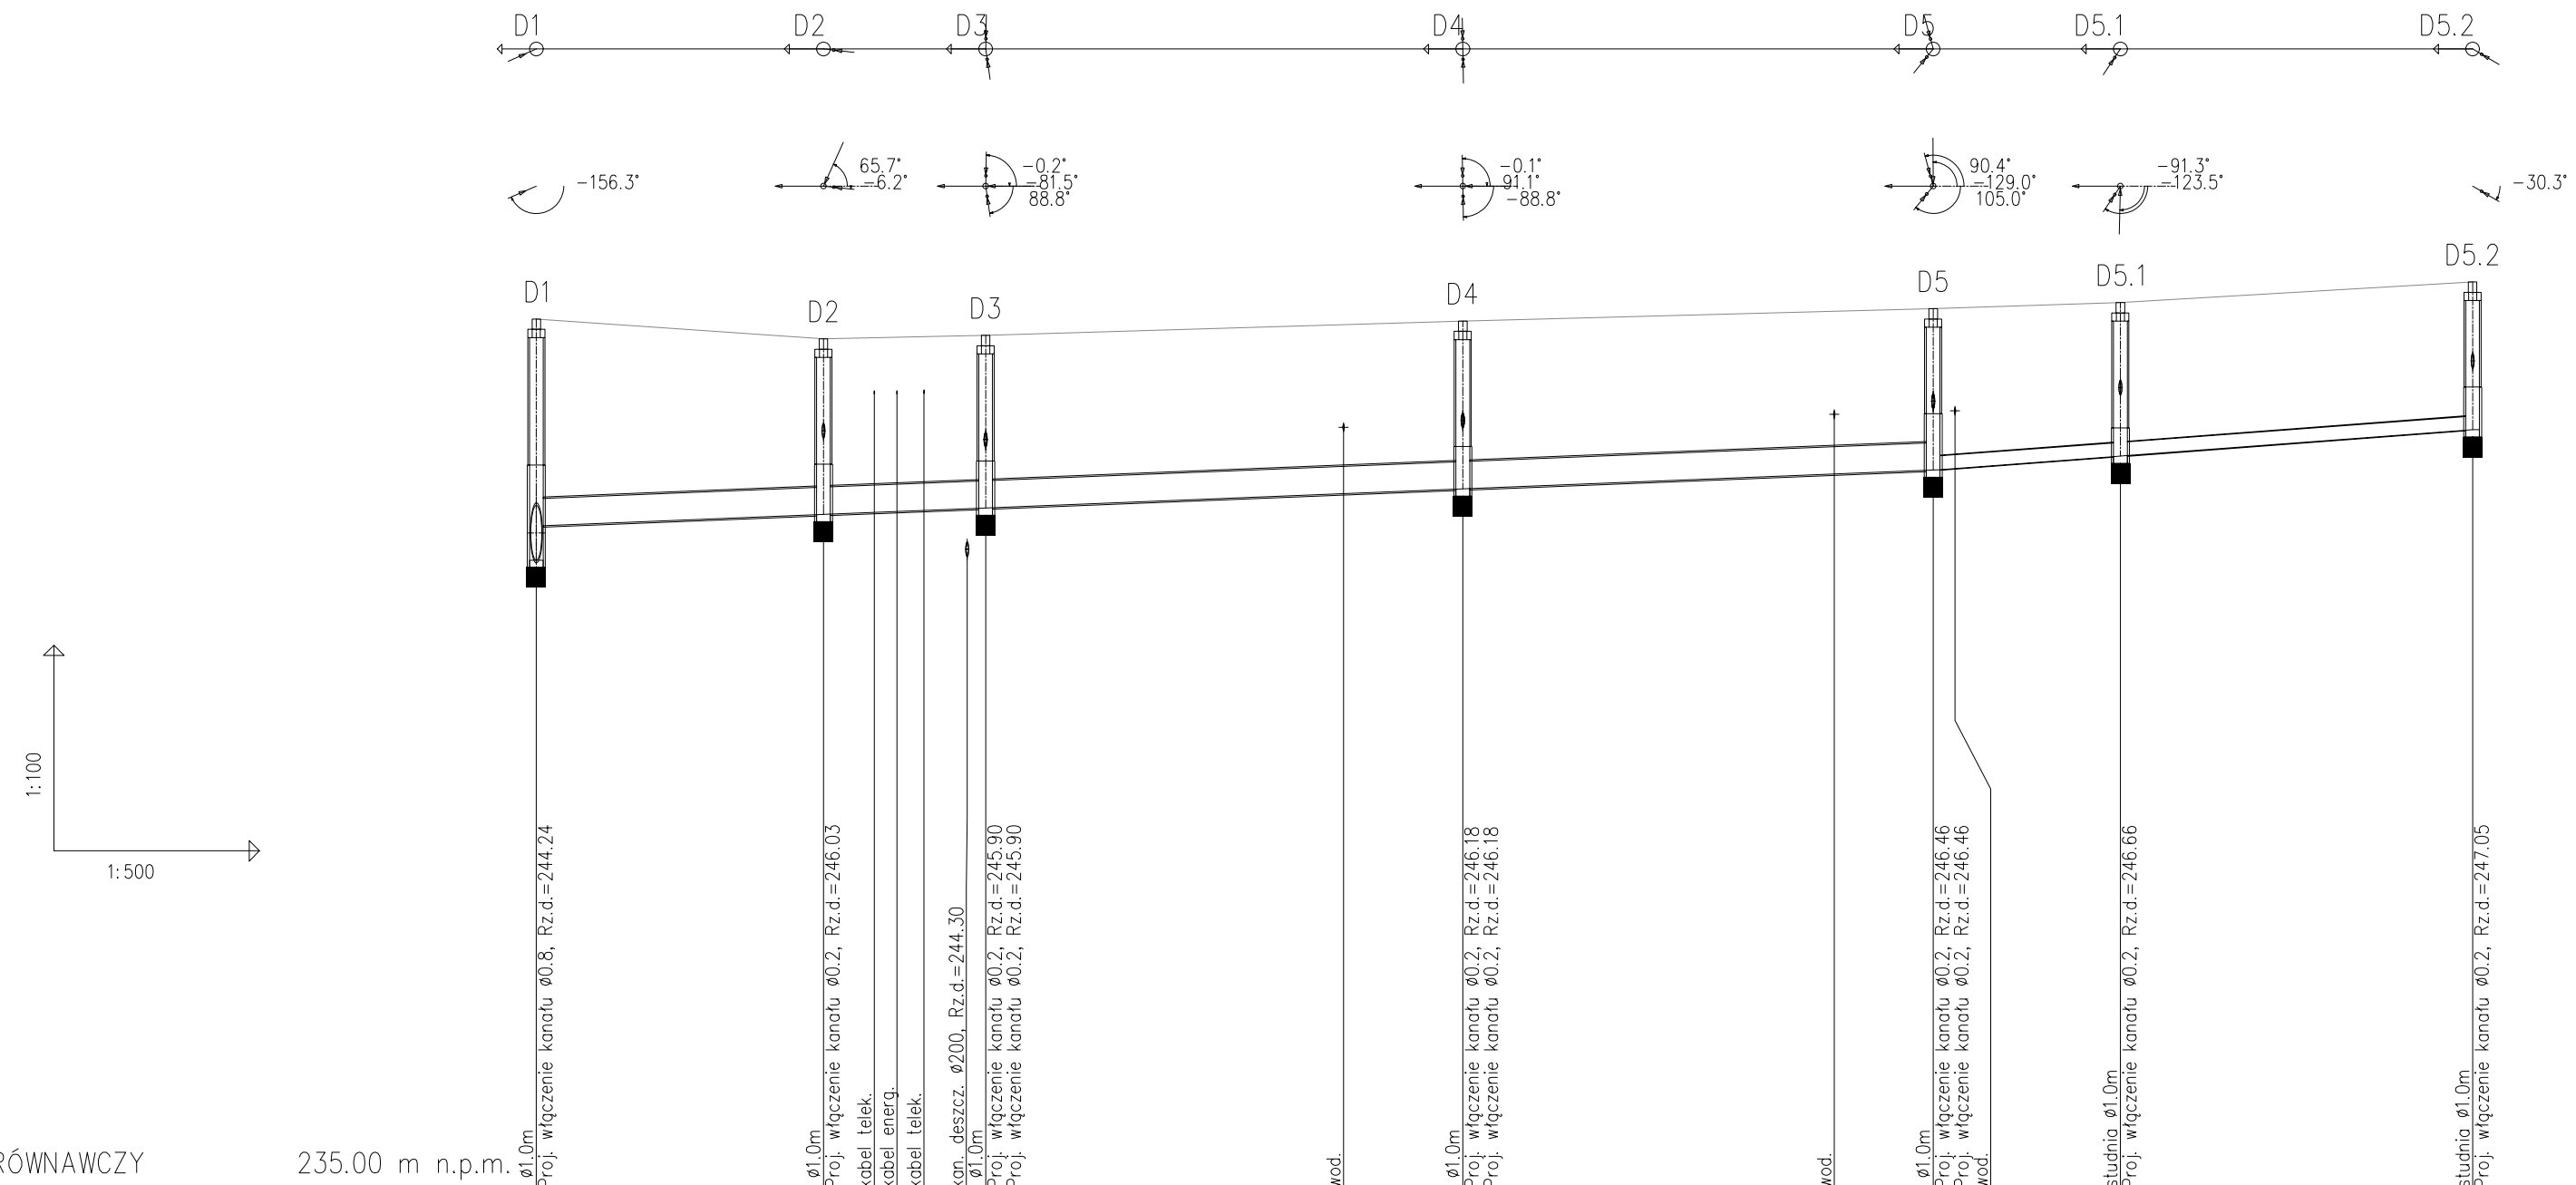

POZIOM PORÓWNAWCZY 235.00 m n.p.m.

	D1	D2	D3	D4	D5	D5.1	D5.2
PROJ. RZĘDNA TERENU	247.76	247.47	247.52	247.73	247.91	248.00	248.30
RZĘDNA TERENU ISTN.	247.76	247.47	247.52	247.73	247.91	248.00	248.30
RZĘDNA DNA WYKOPU	244.24 244.74	244.91	245.00	245.28	245.56	245.76	246.15
ZAGŁĘBIENIE STROPU KANAŁU	3.52 2.62	2.16	2.12	2.05	1.95 2.15	2.04	1.95
ZAGŁĘBIENIE DNA KANAŁU	3.52 3.02	2.56	2.52	2.45	2.35	2.24	2.15
SPADKI, DŁUGOŚCI	0.8%				1.5%		
ŚREDNICA, MATERIAŁ	ø0.4 L=101.92m				ø0.2 L=39.36m		
ODLEGŁOŚCI	0.00	20.95 / 20.95	24.66 / 11.63 / 28.29 / 32.78	34.82 / 58.90 / 67.60	34.32 / 94.70 / 101.92	13.66 / 115.58	25.70 / 141.28
HEKTOMETRY	D1	D2	D3	D4	D5	D5.1	D5.2

0 1

101.92m 39.36m

Inwestor: Zarząd Dróg Powiatowych w Bielsku - Białej ul. Tadeusza Regera 81	Biuro projektowe: NIWELETA *Pracownia Projektowa Niweleta mgr inż. Tomasz Gacek ul. Jesionowa 14/131 43-303 Bielsko - Biała*		
Nazwa opracowania/Nazwa obiektu budowlanego:	**"PRZEBUDOWA DROGI POWIATOWEJ 4454S UL. TRAUGUTTA W Czechowicach Dziedzicach"**		
Adres obiektu budowlanego:	Miasto/Miejscowość:	Powiat: *bielski*	Województwo: *śląskie*
Część:	*PROJEKT BUDOWLANY - zamienny*		Skala: *1:100/500*
Branża:	*DROGOWA, ODWODNIENIE*		
Funkcja:	Imię, Nazwisko:	Uprawnienia/Specjalność:	Podpis:
Projektował:	*mgr inż. Tomasz Gacek*	*SLK/3672/PWOD/11 - drogowa*	
Sprawdził:	*mgr inż. Grzegorz Glanowski*	*SLK/3645/PWOD/11 - drogowa*	
Opracowała:	*mgr inż. Aneta Chełmińska*		
Sprawdził:			
Nazwa rysunku:	*Profil podłużny - zamienny*		Nr rys. *2.1* Wersja: *1*
Prawa autorskie zastrzeżone, łącznie z prawem reprodukcji lub udostępniania osobom trzecim niniejszego rysunku lub jego części bez upoważnienia Inwestora.	*Bielsko Biała, maj 2017r.*		*Opracowanie: 002-UGU*