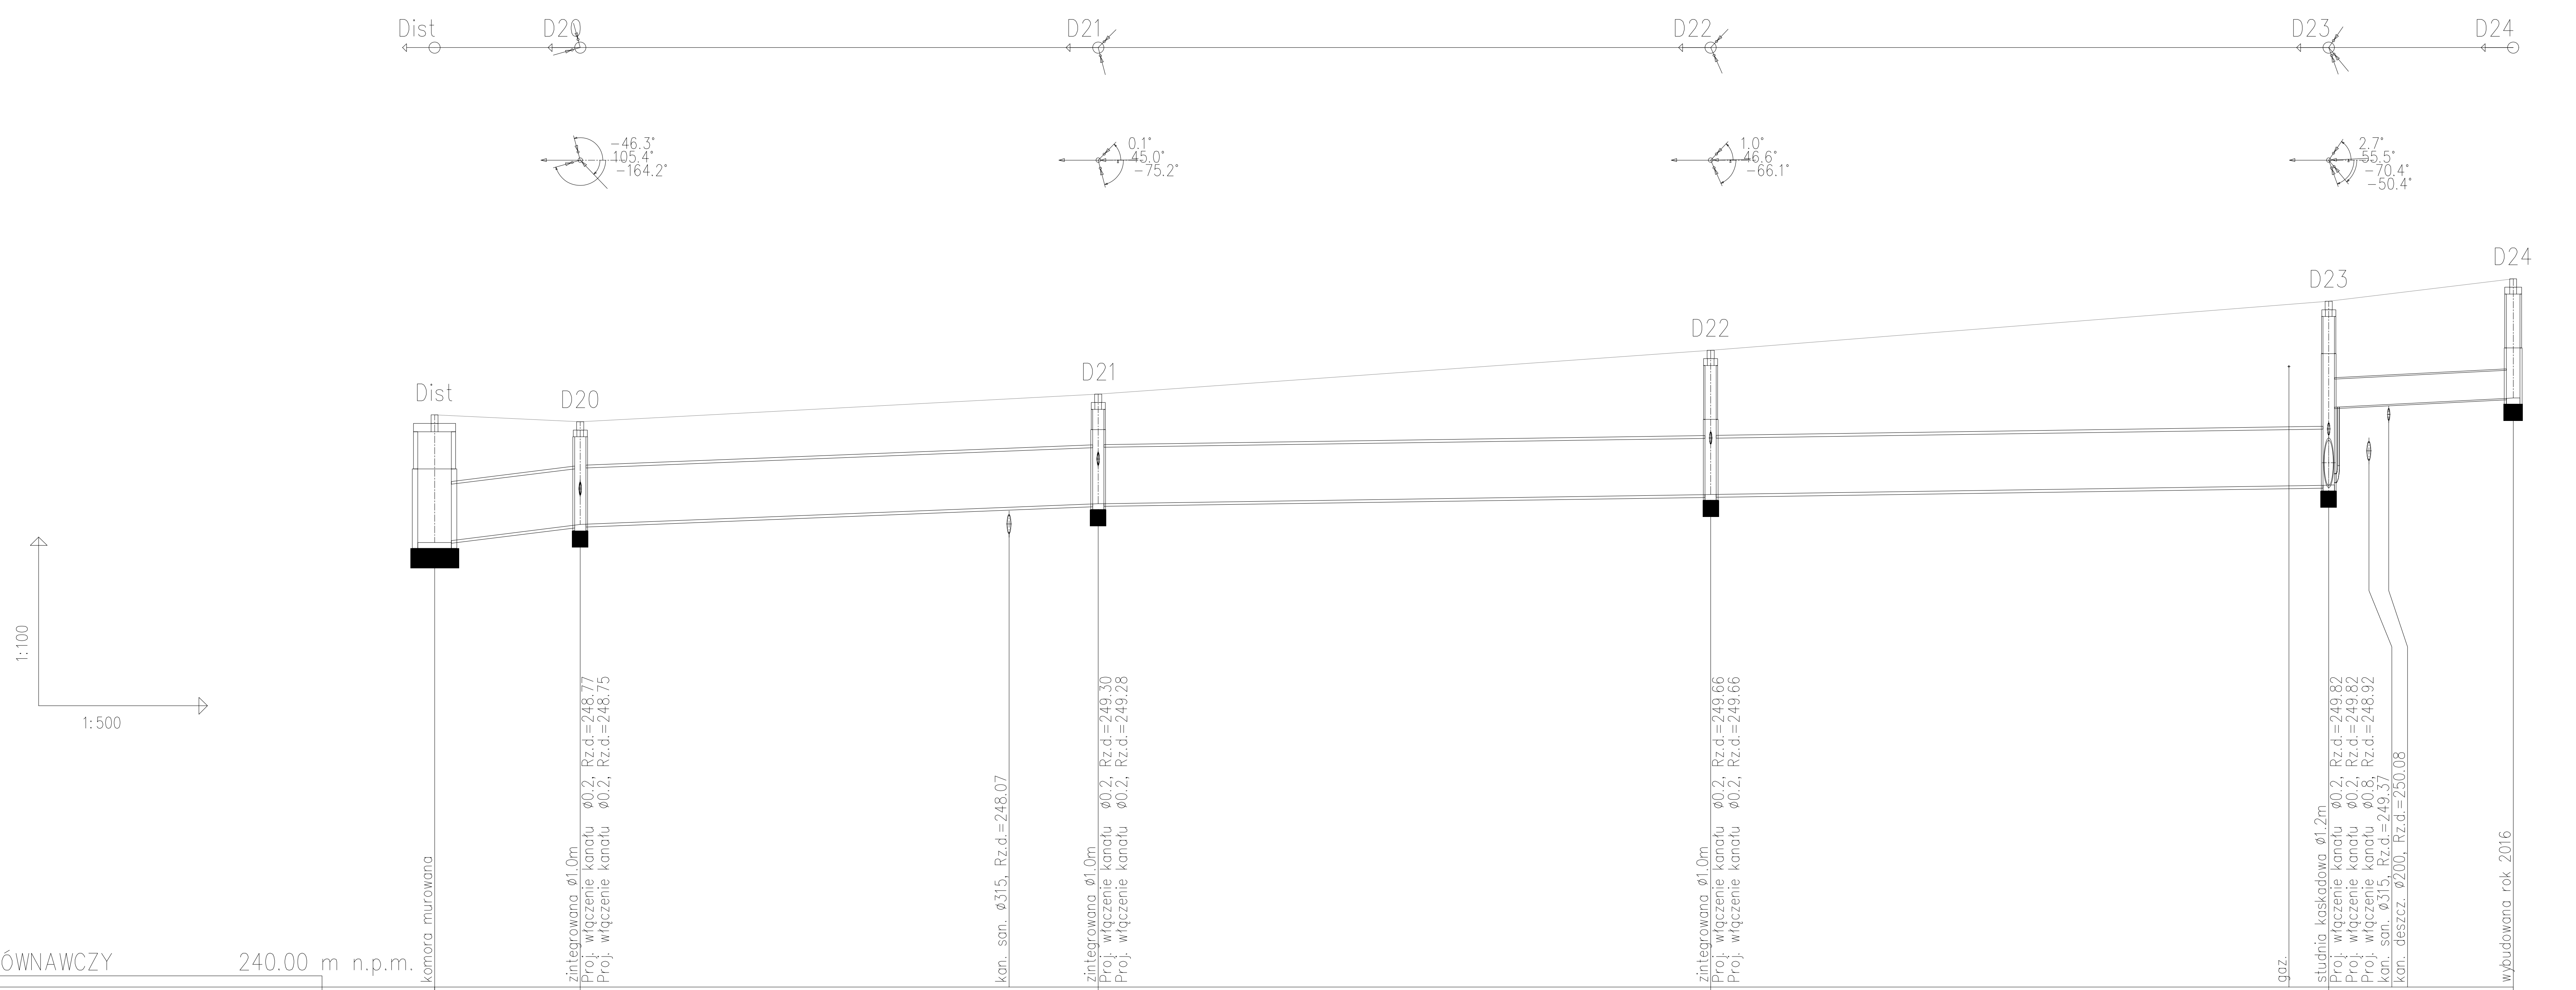

POZIOM PORÓWNAWCZY 240.00 m n.p.m.

	Dist	D20		D21	D22		D23		D24
PROJ. RZĘDNA TERENU	250.17	250.05		250.54	251.32		252.19		252.59
RZĘDNA TERENU ISTN.	250.17	250.05		250.54	251.32		252.19		252.59
RZĘDNA DNA WYKOPU	247.90	248.22		248.59	248.76		248.92 250.30		250.47
ZAGŁĘBIENIE STROPU KANAŁU	1.27	0.83		0.95	1.56		2.27 1.39		1.62
ZAGŁĘBIENIE DNA KANAŁU	2.27	1.83		1.95	2.56		3.27 1.89		2.12
SPADKI, DŁUGOŚCI	2.5% 12.95m	0.8% 46.05m		0.3% 109.40m			1.04% 16.40m		
ŚREDNICA, MATERIAŁ	ø1000GRP L=168.40m						ø500 L=16.40m		
ODLEGŁOŚCI	0.00 (12.95)	12.95 (46.05)	51.07	59.00 (54.45)	113.45 (54.95)	164.86	168.40	171.97 (16.40)	184.80
HEKTOMETRY	Dist 0	D20		D21	D22 1		D23		D24

www.epi-graf.com.pl, Generator rysunkowy 7.51

Inwestor:	Zarząd Dróg Powiatowych w Bielsku - Białej ul. Tadeusza Regera 81	Biuro projektowe: NIWELETA	Pracownia Projektowa Niweleta mgr inż. Tomasz Gacek ul. Jesionowa 14/131 43-303 Bielsko - Biała
Nazwa opracowania/Nazwa obiektu budowlanego:	"PRZEBUDOWA DROGI POWIATOWEJ 4454S UL. TRAUGUTTA W Czechowicach Dziedzicach"		
Adres obiektu budowlanego:	Miasto/Miejscowość:	Powiat: bielski	Województwo: śląskie
Część:	PROJEKT BUDOWLANY - zamienny		Skala: 1:100/500
Branża:	DROGOWA, ODWODNIENIE		
Funkcja:	Imię, Nazwisko:	Uprawnienia/Specjalność:	Podpis:
Projektował:	mgr inż. Tomasz Gacek	SLK/3672/PWOD/11 - drogowa	
Sprawdził:	mgr inż. Grzegorz Glanowski	SLK/3645/PWOD/11 - drogowa	
Opracowała:	mgr inż. Aneta Chełmińska		
Sprawdził:			
Nazwa rysunku:	Profil podłużny - zamienny	Nr rys. 2.3	Wersja: 1
	Prawa autorskie zastrzeżone, łącznie z prawem reprodukcji lub udostępniania osobom trzecim niniejszego rysunku lub jego części bez upoważnienia Inwestora.	Bielsko Biała, maj 2017r.	Opracowanie: 002-UGU