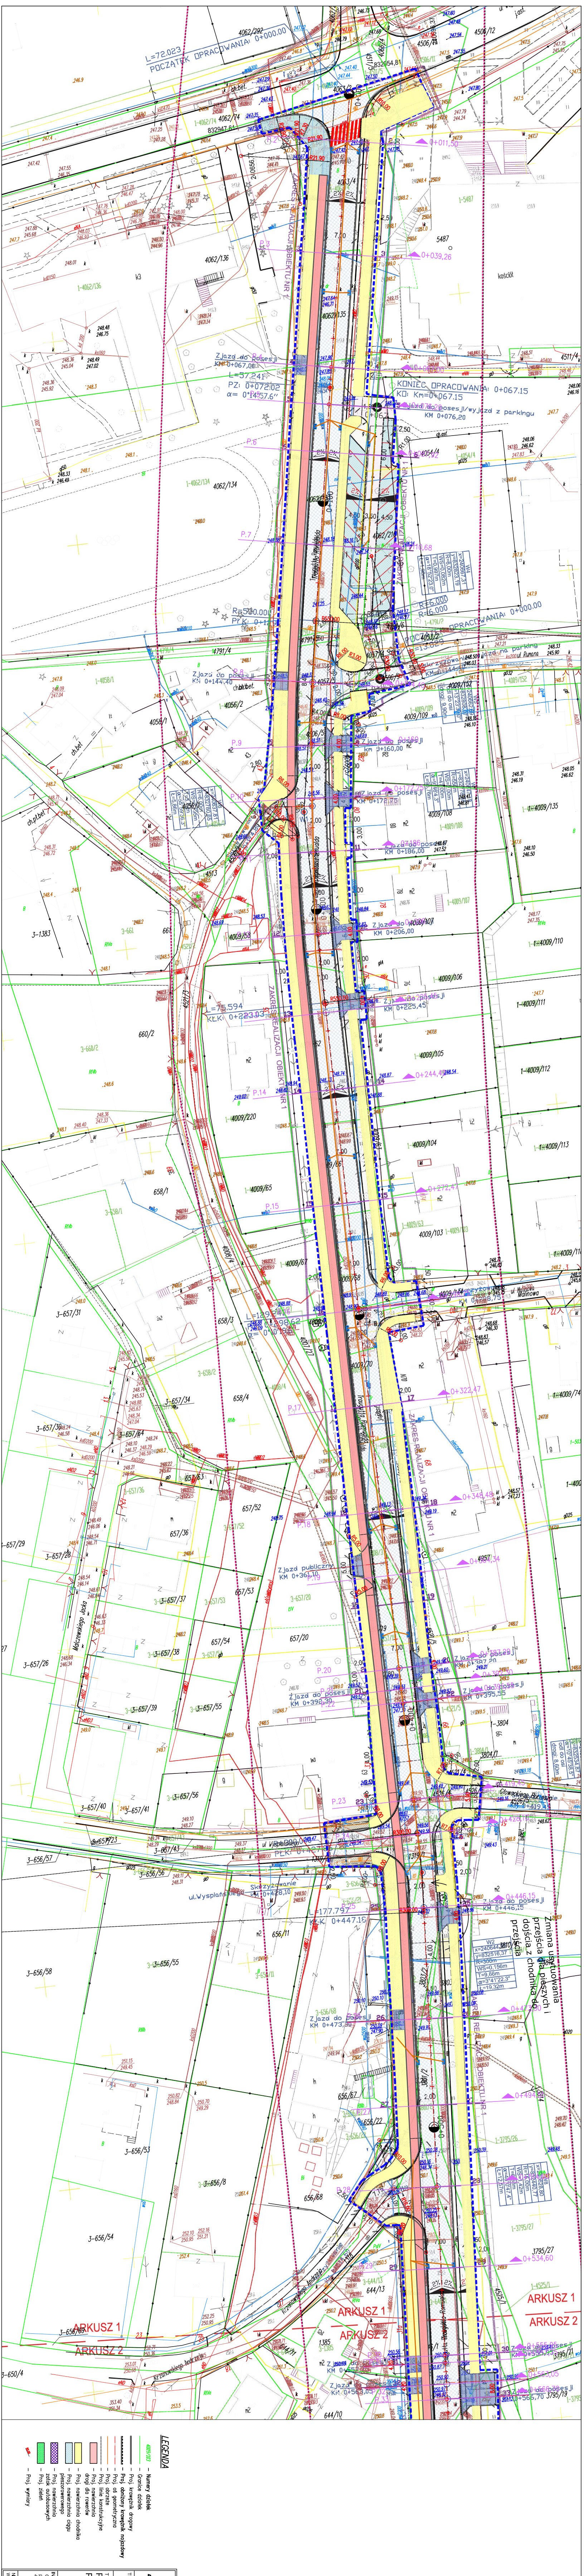
POCZĄTEK OPRACOWANIA: 0+000.00
L=72.023
KONIEC OPRACOWANIA KD: Km=0+067.15
OPRACOWANIA 0+000.00
ul. Wyspiańskiego
ARKUSZ 1
ARKUSZ 2
ARKUSZ 1
ARKUSZ 2
zmiana usytuowania przejścia dla pieszych i dojścia z chodnika
Krzanowskiego Andrzeja

LEGENDA

- 4009/103 – Numery działek
- – Granice działek
- – Proj. krawężnik drogowy
- – Proj. obniżony krawężnik najazdowy
- – Proj. oś geometryczna
- – Proj. obrzeże
- – Proj. linie konstrukcyjne
- – Proj. nawierzchnia drogi dla rowerów
- – Proj. nawierzchnia chodnika
- – Proj. nawierzchnia ciągu pieszorowerowego
- – Proj. nawierzchnia zatok autobusowych
- – Proj. zieleń
- – Proj. wymiary

Legenda:

Branża drogowa:

- - proj. krawędzie chodnika - obrzeże bet.
- - krawędzie jezdni - krawężnik bet.
- - krawężnik obniżony
- - linie rozgraniczające
- - granica działki
- - zakres aktualizacji mapy
- - proj. nawierzchnia chodnika
- - proj. nawierzchnia ścieżek rowerowych
- - proj. ciąg pieszo-rowerowy
- - proj. nawierzchnia wjazdów
- - proj. nawierzchnia jezdni
- - proj. nawierzchnia z kostki brukowej
- - proj. nawierzchnia zatok autobusowych
- - proj. zieleń
- - proj. wpust uliczny

LP-BIURO PROJEKTOWE Sp. z o. o.
Ul. Korfantego 81, 40 - 160 Katowice
Tel: 0-32 259 27 41, Fax: 0-32 259 274 42

Przedmiot projektu: PRZEBUDOWA DROGI POWIATOWEJ 4454S UL. TRAUGUTTA W CZECHOWICACH-DZIEDZICACH WRAZ Z PRZEBUDOWĄ SKRZYŻOWANIA UL. DRZYMAŁY I NARUTOWICZA NA RONDO. CZĘŚĆ I - DROGA			
Nr proj.: DP - 009	Tytuł rysunku: PLAN SYTUACYJNY arkusz 1	Skala: 1:500	Nr rys. 02.1
Stadium: PW			
Data: 10.2010		Branża: DROGOWA	
Projektował:	mgr inż. Kazimierz Remiorz	Nr upr.: 599/01	Podpis:
Opracował:	Łukasz Nikiel		
Sprawdził:	inż. Jacek Szczepkowski	9784	

traffic *Inżynieria Drogowa Bronisław Szafarczyk*
NIP 937-000-00-37
43-344 BIELSKO-BIAŁA
ul. Janowicka 69 tel.: 501/503-424
e.mail: traffic@pro.onet.pl

OBIEKT: PRZEBUDOWA DROGI POWIATOWEJ 4454S UL. TRAUGUTTA w Czechowicach-Dziedzicach

TEMAT: AKTUALIZACJA DOKUMENTACJI PROJEKTOWEJ

TYTUŁ RYSUNKU: PROJEKTOWANY PLAN SYTUACYJNY	FAZA PROJEKTU:	PW
	AUTOR: mgr inż. Bronisław Szafarczyk upr.proj. B-B 65/83	
	SPRAWDZAJĄCY: –	
INWESTOR: Gmina Czechowice-Dziedzice plac Jana Pawła II 1 43-502 Czechowice-Dziedzice	SKALA: 1:500	DATA: 11.2014
	NR. RYS.	PW-01

NINIEJSZY PROJEKT CHRONIONY JEST PRAWEM AUTORSKIM.
WSZELKIE ZMIANY I REPRODUKCJA WYMAGAJĄ ZGODY AUTORÓW.