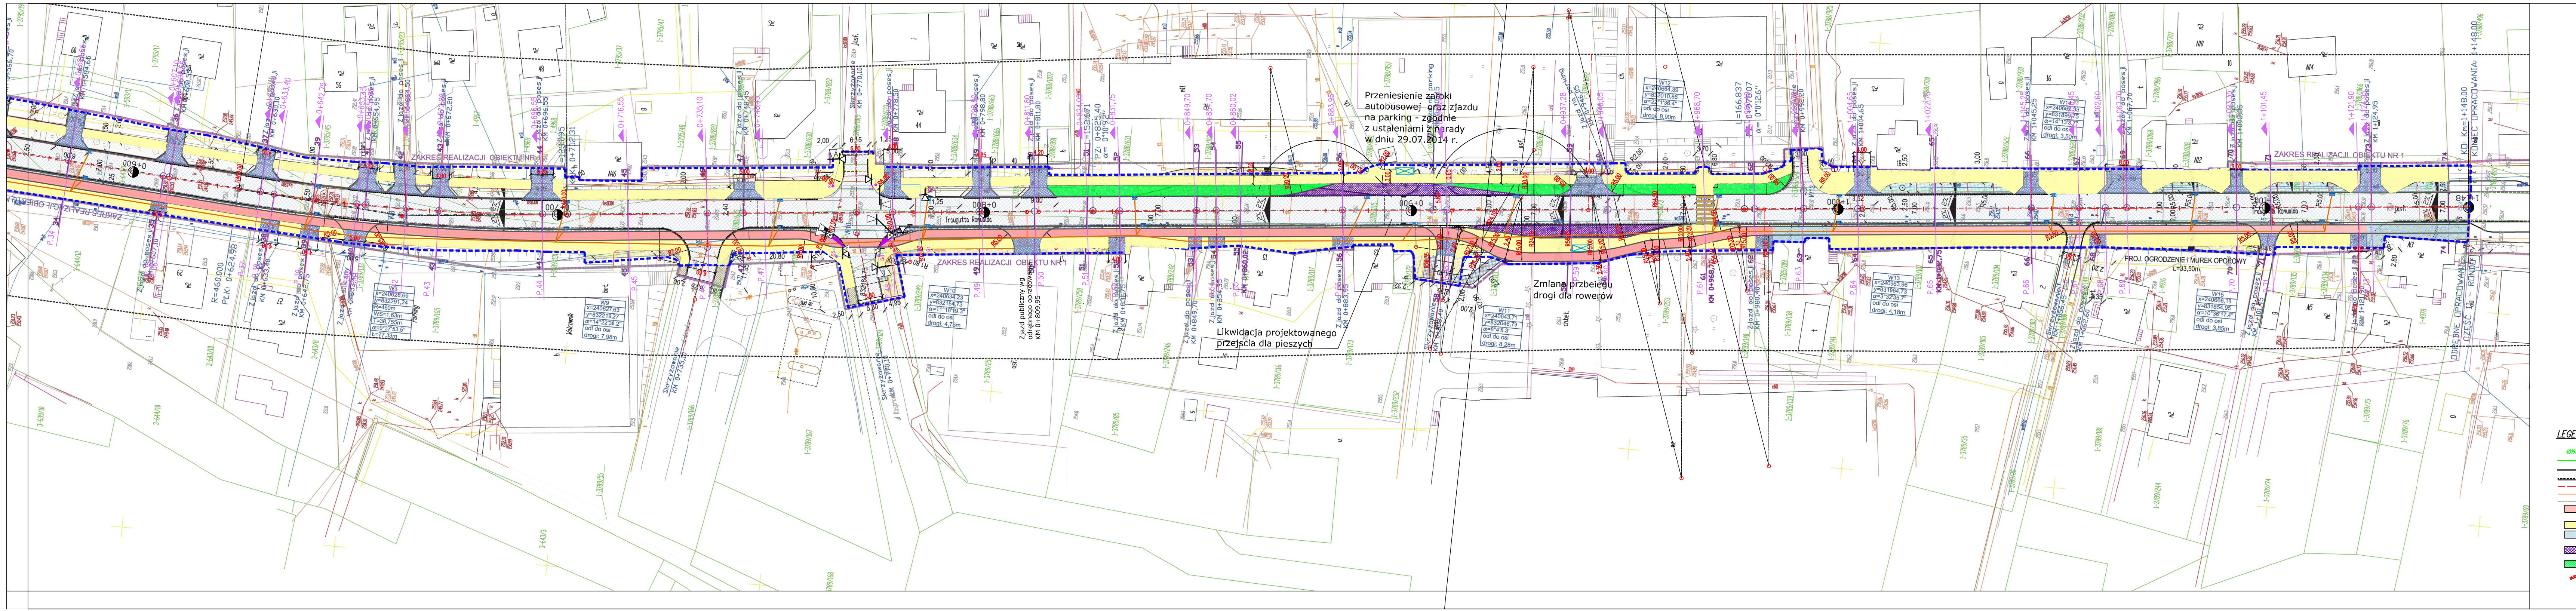

Przeniesienie zatoki autobusowej oraz zjazdu na parking - zgodnie z ustaleniami z narady w dniu 29.07.2014 r.
Likwidacja projektowanego przejścia dla pieszych
Zmiana przbiegu drogi dla rowerów
ZAKRES REALIZACJI OBIEKTU NR 1
PROJ. OGRODZENIE I MUREK OPOROWY L=33,50m
KONIEC OPRACOWANIA KM 1+148,00
W11
x=240643,71
y=832046,79
α=8°4'5.3"
odl. do osi drogi: 8,28m
W12
x=240664,39
y=832010,86
α=22°1'36.4"
odl do osi drogi: 8,90m
W13
x=240663,96
y=831964,73
α=3°32'35.7"
odl do osi drogi: 4,18m
R=460,000
PŁK: 0+624,98
L=166,837

LEGENDA

- 4009/103 – Numery działek
- – Granice działek
- – Proj. krawężnik drogowy
- – **Proj. obniżony krawężnik najazdowy**
- – Proj. oś geometryczna
- – Proj. obrzeże
- – Proj. linie konstrukcyjne
- – Proj. nawierzchnia drogi dla rowerów
- – Proj. nawierzchnia chodnika
- – Proj. nawierzchnia ciągu pieszorowerowego
- – Proj. nawierzchnia zatok autobusowych
- – Proj. zieleń
- R5,00 – Proj. wymiary

Legenda:

Branża drogowa:

- proj. krawędzie chodnika - obrzeże bet.
- krawędzie jezdni - krawężnik bet.
- krawężnik obniżony
- linie rozgraniczające
- granica działki
- zakres aktualizacji mapy
- proj. nawierzchnia chodnika
- proj. nawierzchnia ścieżek rowerowych
- proj. ciąg pieszo-rowerowy
- proj. nawierzchnia wjazdów
- proj. nawierzchnia jezdni
- proj. nawierzchnia z kostki brukowej
- proj. nawierzchnia zatok autobusowych
- proj. zieleń
- proj. wpust uliczny
- proj. przebudowa ogrodzenia

LP-BIURO PROJEKTOWE Sp. z o. o.
Ul. Korfantego 81, 40 - 160 Katowice
Tel: 0-32 259 27 41, Fax: 0-32 259 274 42

Przedmiot projektu:
PRZEBUDOWA DROGI POWIATOWEJ 4454S UL. TRAUGUTTA W CZECHOWICACH-DZIEDZICACH
WRAZ Z PRZEBUDOWĄ SKRZYŻOWANIA UL. DRZYMAŁY I NARUTOWICZA NA RONDO. CZĘŚĆ I - DROGA

Nr proj: DP - 009	Tytuł rysunku: PLAN SYTUACYJNY arkusz 2	Skala: 1: 50/500	Nr rys. 02.2
Stadium: PW		Branża: DROGOWA	
Data: 10.2010			
Projektował:	mgr inż. Kazimierz Remiorz	Nr upr. 599/01	Podpis:
Opracował:	Łukasz Nikiel		
Sprawdził:	inż. Jacek Szczepkowski	97/84	

traffic *Inżynieria Drogowa Bronisław Szafarczyk*
NIP 937-000-00-37
43-344 BIELSKO-BIAŁA
ul. Janowicka 69 tel.: 501/503-424
e.mail: traffic@pro.onet.pl

OBIEKT: PRZEBUDOWA DROGI POWIATOWEJ 4454S
UL. TRAUGUTTA w Czechowicach-Dziedzicach

TEMAT: AKTUALIZACJA DOKUMENTACJI PROJEKTOWEJ

TYTUŁ RYSUNKU:
PROJEKTOWANAY
PLAN SYTUACYJNY

FAZA PROJEKTU: PW

AUTOR:
mgr inż. Bronisław Szafarczyk
upr.proj. B-B 65/83

SPRAWDZAJĄCY: --

INWESTOR:
Gmina Czechowice-Dziedzice
plac Jana Pawła II 1
43-502 Czechowice-Dziedzice

SKALA: 1:500
DATA: 11,2014
NR. RYS. PW-02

NINIEJSZY PROJEKT CHRONIONY JEST PRAWEM AUTORSKIM.
WSZELKIE ZMIANY I REPRODUKCJA WYMAGAJĄ ZGODY AUTORÓW.