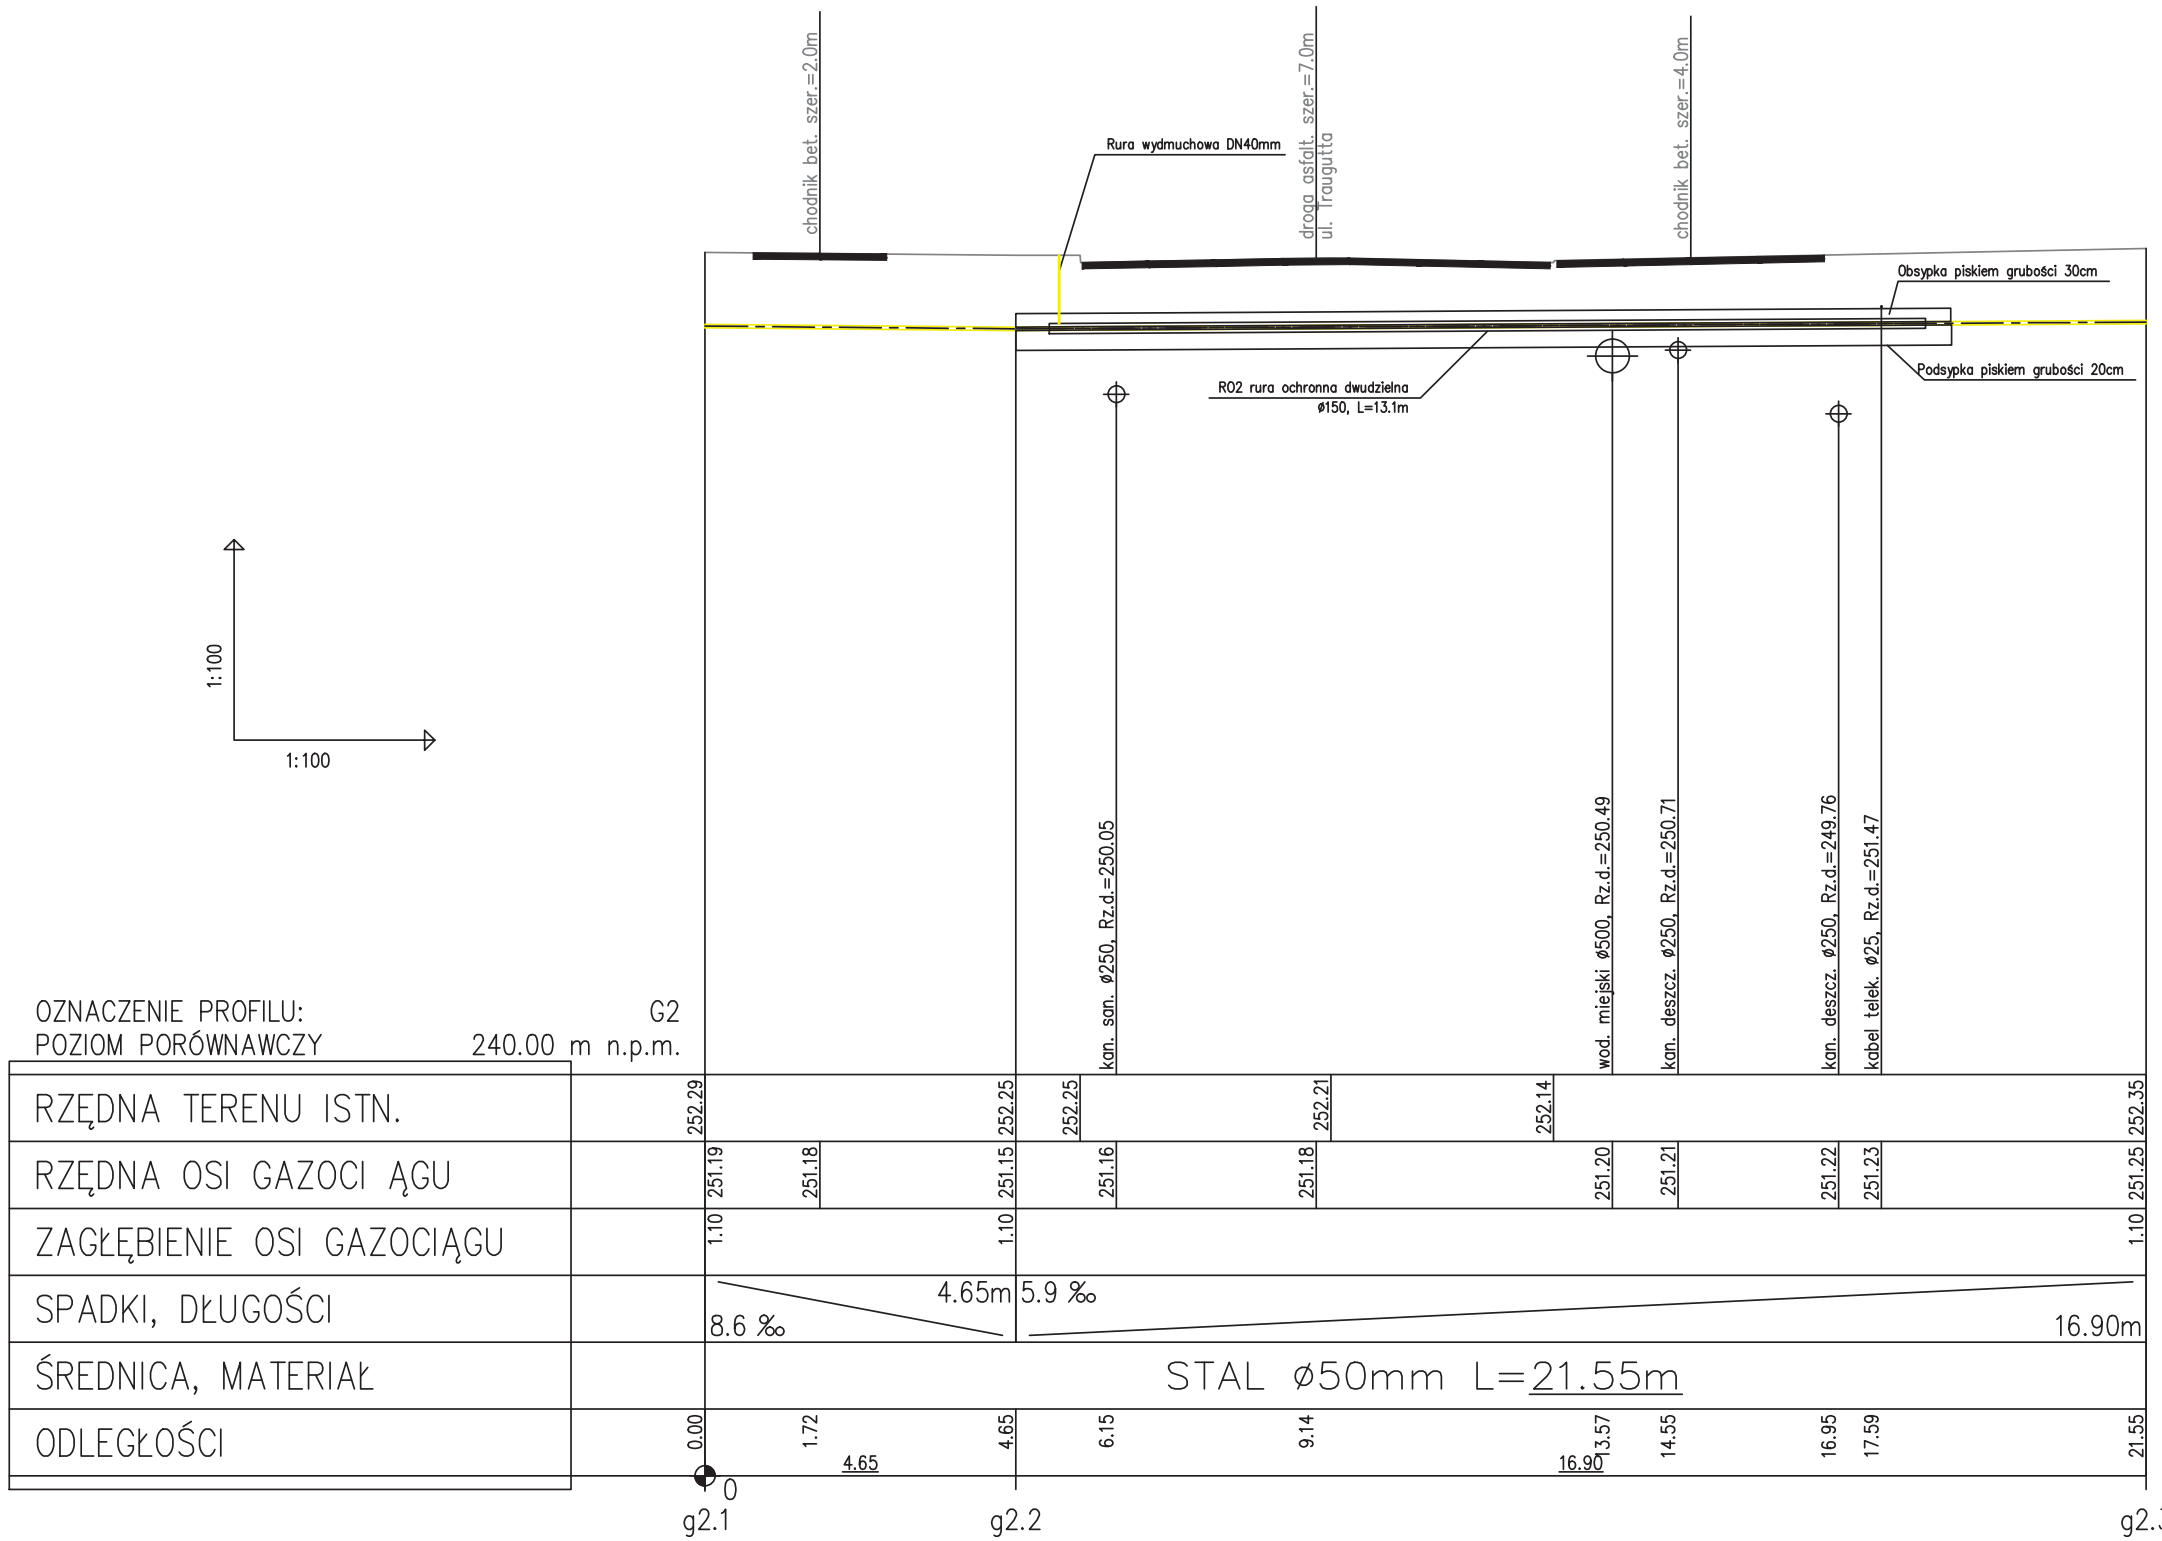

LP-BIURO PROJEKTOWE Sp. z o. o.
Al. Wojciecha Korfantego 81, 40 - 160 Katowice
Tel: 0-32 259 27 41, Fax: 0-32 259 274 42

Przedmiot projektu:
PROJEKT PRZEBUDOWY DROGI POWIATOWEJ 4454S UL. TRAUGUTTA W CZECHOWICACH-DZIEDZICACH WRAZ Z PRZEBUDOWĄ SKRZYŻOWANIA UL. DRZYMAŁY I NARUTOWICZA NA RONDO CZ.I - DROGA

Nr proj: -	Tytuł rysunku: ZABEZPIECZENIE ISTNIEJĄCEGO GAZOCIĄGU DN50mm RURĄ OCHRONNĄ RO2	Skala: 1:25	Nr rys. 3/G
Stadium: PB			
Data: 08.2010		Branża: INSTALACYJNA	
Projektował:	mgr inż. Leszek Kurtz	Nr upr. SLK/2074/POOS/08	Podpis:
Opracował:			
Sprawdził:		Nr upr.	