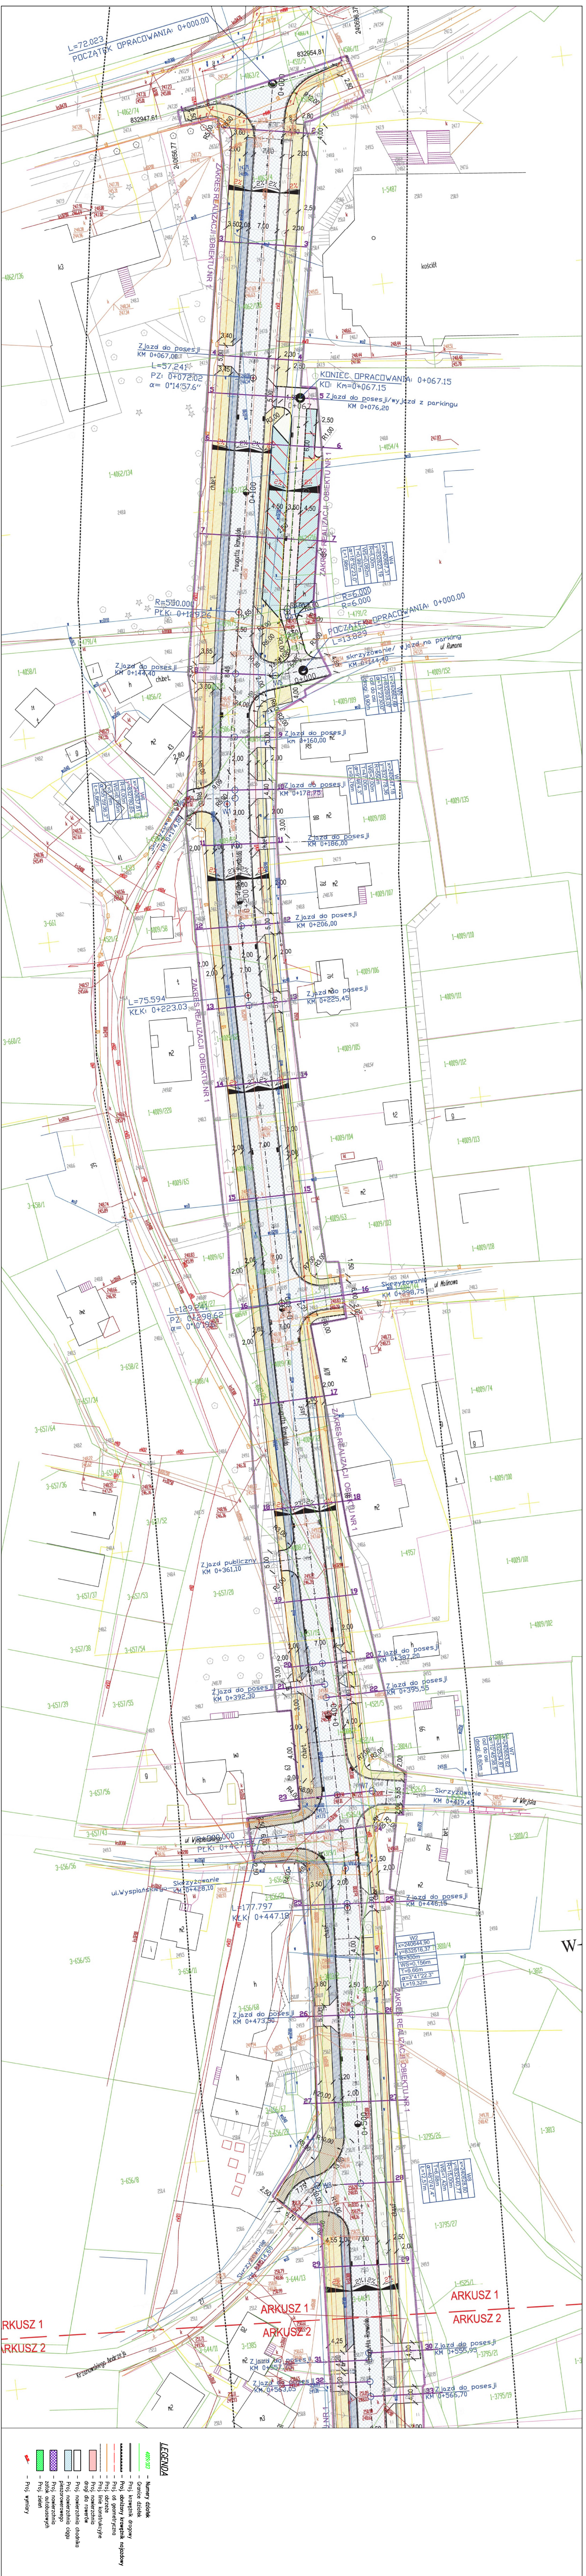
ARKUSZ 1
ARKUSZ 2
POCZĄTEK OPRACOWANIA: 0+000,00
KONIEC OPRACOWANIA: KM 0+067,15
ZAKRES REALIZACJI OBIEKTU NR 1
ul. Traugutta Romualda
Krzanowskiego Andrzeja

LEGENDA

- 4009/103 – Numery działek
- – Granice działek
- – Proj. krawężnik drogowy
- – **Proj. obniżony krawężnik najazdowy**
- – Proj. oś geometryczna
- – Proj. obrzeże
- – Proj. linie konstrukcyjne
- 🟥 – Proj. nawierzchnia drogi dla rowerów
- ☐ – Proj. nawierzchnia chodnika
- ▨ – Proj. nawierzchnia ciągu pieszorowerowego
- ▨ – Proj. nawierzchnia zatok autobusowych
- 🟩 – Proj. zieleń
- – Proj. wymiary

Legenda:

Branża drogowa:

- – proj. krawędzie chodnika - obrzeże bet.
- – krawędzie jezdni - krawężnik bet.
- – krawężnik obniżony
- – linie rozgraniczające
- – granica działki
- – zakres aktualizacji mapy
- ▨ – proj. nawierzchnia chodnika
- ▨ – proj. nawierzchnia ścieżek rowerowych
- ▨ – proj. ciąg pieszo-rowerowy
- ▨ – proj. nawierzchnia wjazdów
- ▨ – proj. nawierzchnia jezdni
- ▨ – proj. nawierzchnia z kostki brukowej
- ▨ – proj. nawierzchnia zatok autobusowych
- ▨ – proj. zieleń
- ■ – proj. wpust uliczny

LP-BIURO PROJEKTOWE Sp. z o. o.
Ul. Korfantego 81, 43 - 160 Katowice
Tel: 0-32 259 27 41, Fax: 0-32 259 274 42

Przedmiot projektu: PRZEBUDOWA DROGI POWIATOWEJ 4454S UL. TRAUGUTTA W CZECHOWICACH-DZIEDZICACH WRAZ Z PRZEBUDOWĄ SKRZYŻOWANIA UL. DRZYMAŁY I NARUTOWICZA NA RONDO. CZĘŚĆ I - DROGA			
Nr proj: DP - 009	Tytuł rysunku: PLAN SYTUACYJNY arkusz 1	Skala: 1:500	Nr rys. 02.1
Stadium: PW			
Data: 10.2010		Branża: DROGOWA	
Projektował:	mgr inż. Kazimierz Remiorz	Nr upr. 599/01	Podpis:
Opracował:	Łukasz Nikiel		
Sprawdził:	inż. Jacek Szczeptowski	97/84	

traffic Inżynieria Drogowa Bronisław Szafarczyk
NIP 937-000-00-37
43-344 BIELSKO-BIAŁA
ul. Janowicka 69 tel.: 501/503-424
e.mail: traffic@pro.onet.pl

OBIEKT: PRZEBUDOWA DROGI POWIATOWEJ 4454S UL. TRAUGUTTA w Czechowicach-Dziedzicach

TEMAT: AKTUALIZACJA DOKUMENTACJI PROJEKTOWEJ

TYTUŁ RYSUNKU:
ZABEZPIECZENIE ISTNIEJĄCEJ SIECI GAZOWEJ

FAZA PROJEKTU: PW

AUTOR:
mgr inż. Bronisław Szafarczyk
upr.proj. B-B 65/83

SPRAWDZAJĄCY:
–

INWESTOR:
Gmina Czechowice-Dziedzice
plac Jana Pawła II 1
43-502 Czechowice-Dziedzice

SKALA: 1:500
DATA: 11.2014
NR. RYS. PW-01

NINIEJSZY PROJEKT CHRONIONY JEST PRAWEM AUTORSKIM. WSZELKIE ZMIANY I REPRODUKCJA WYMAGAJĄ ZGODY AUTORÓW.