



PRZEKRÓJ NA PROSTEJ

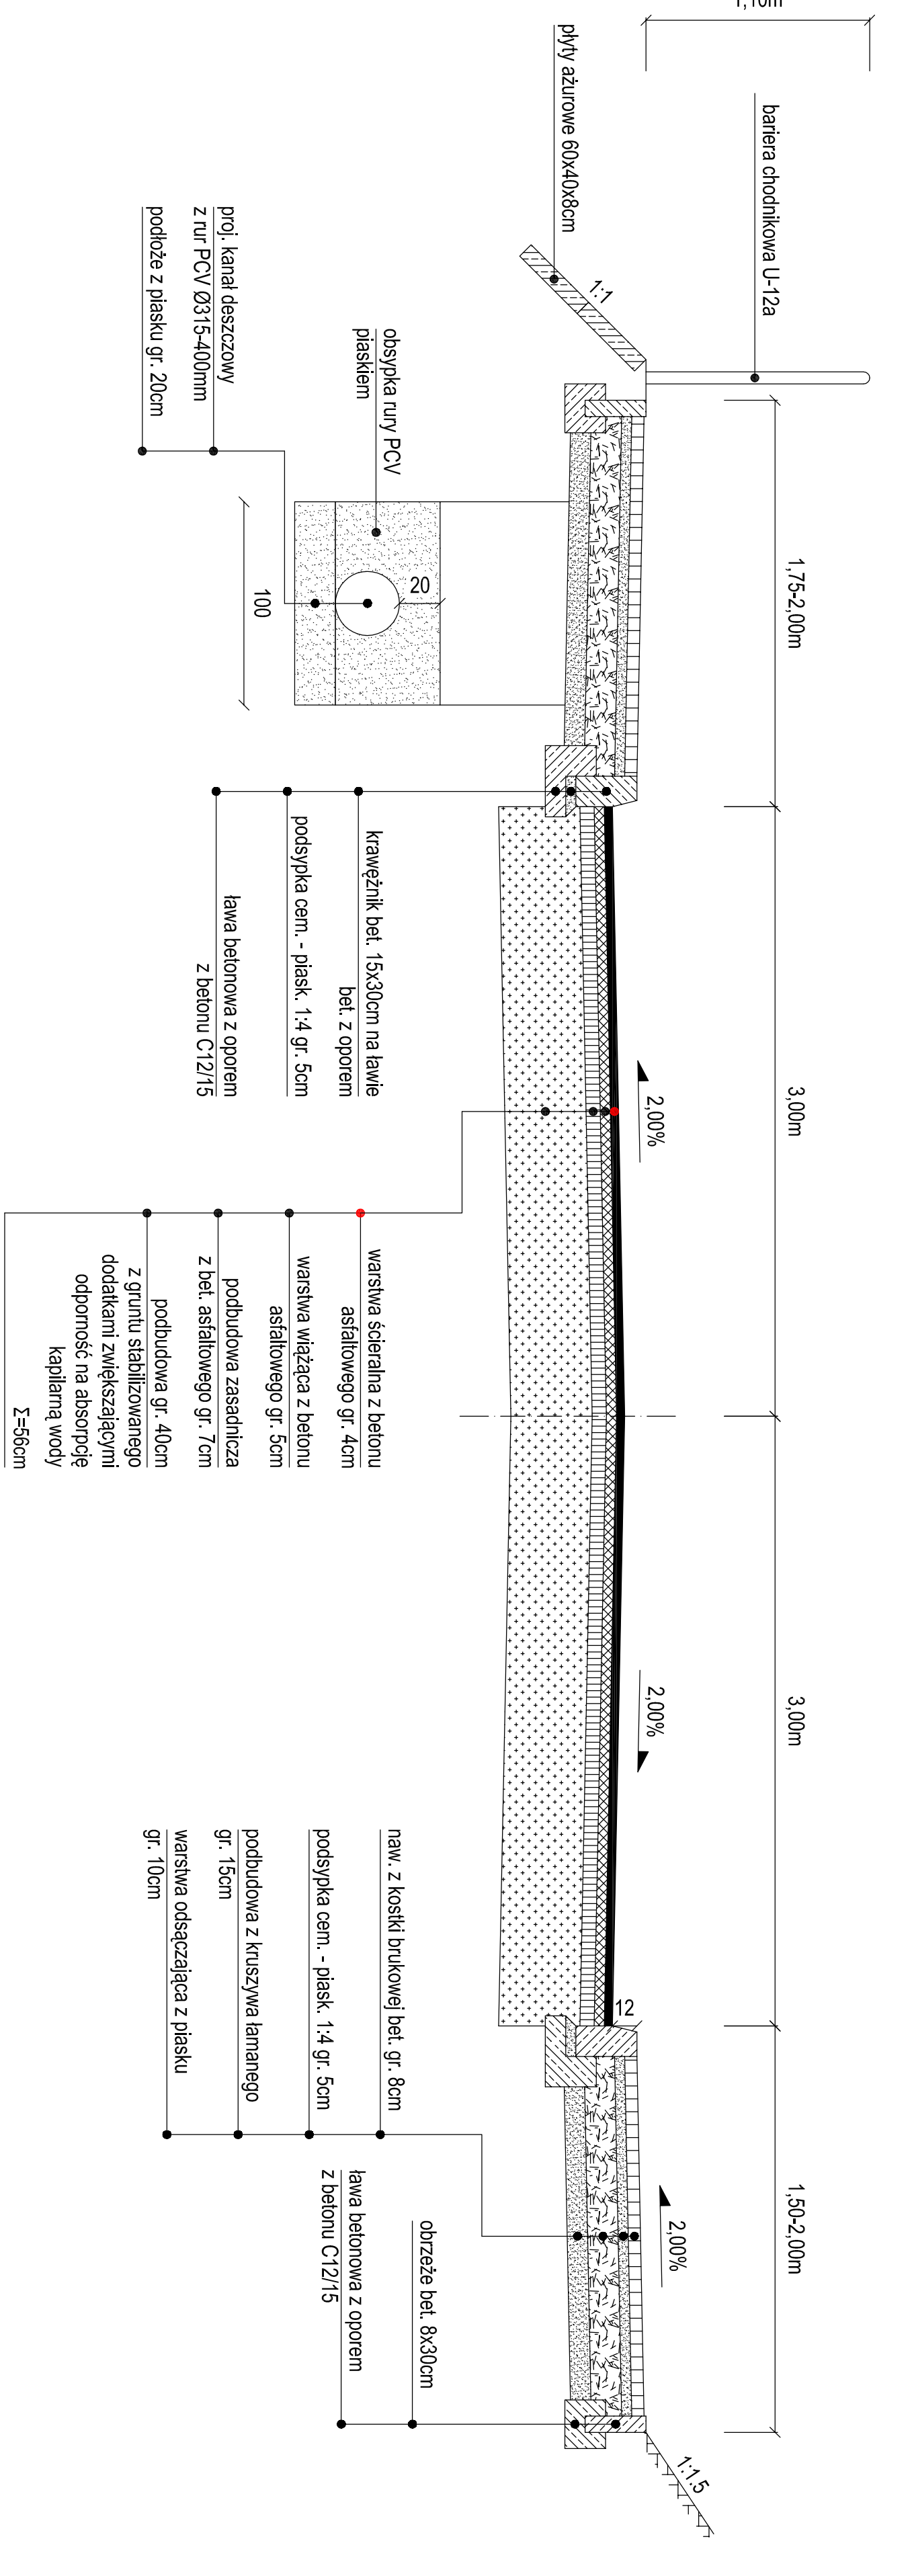

PRZEKRÓJ NA ŁUKU + SZCZEGÓŁ ZABEZPIECZENIA SKARPY

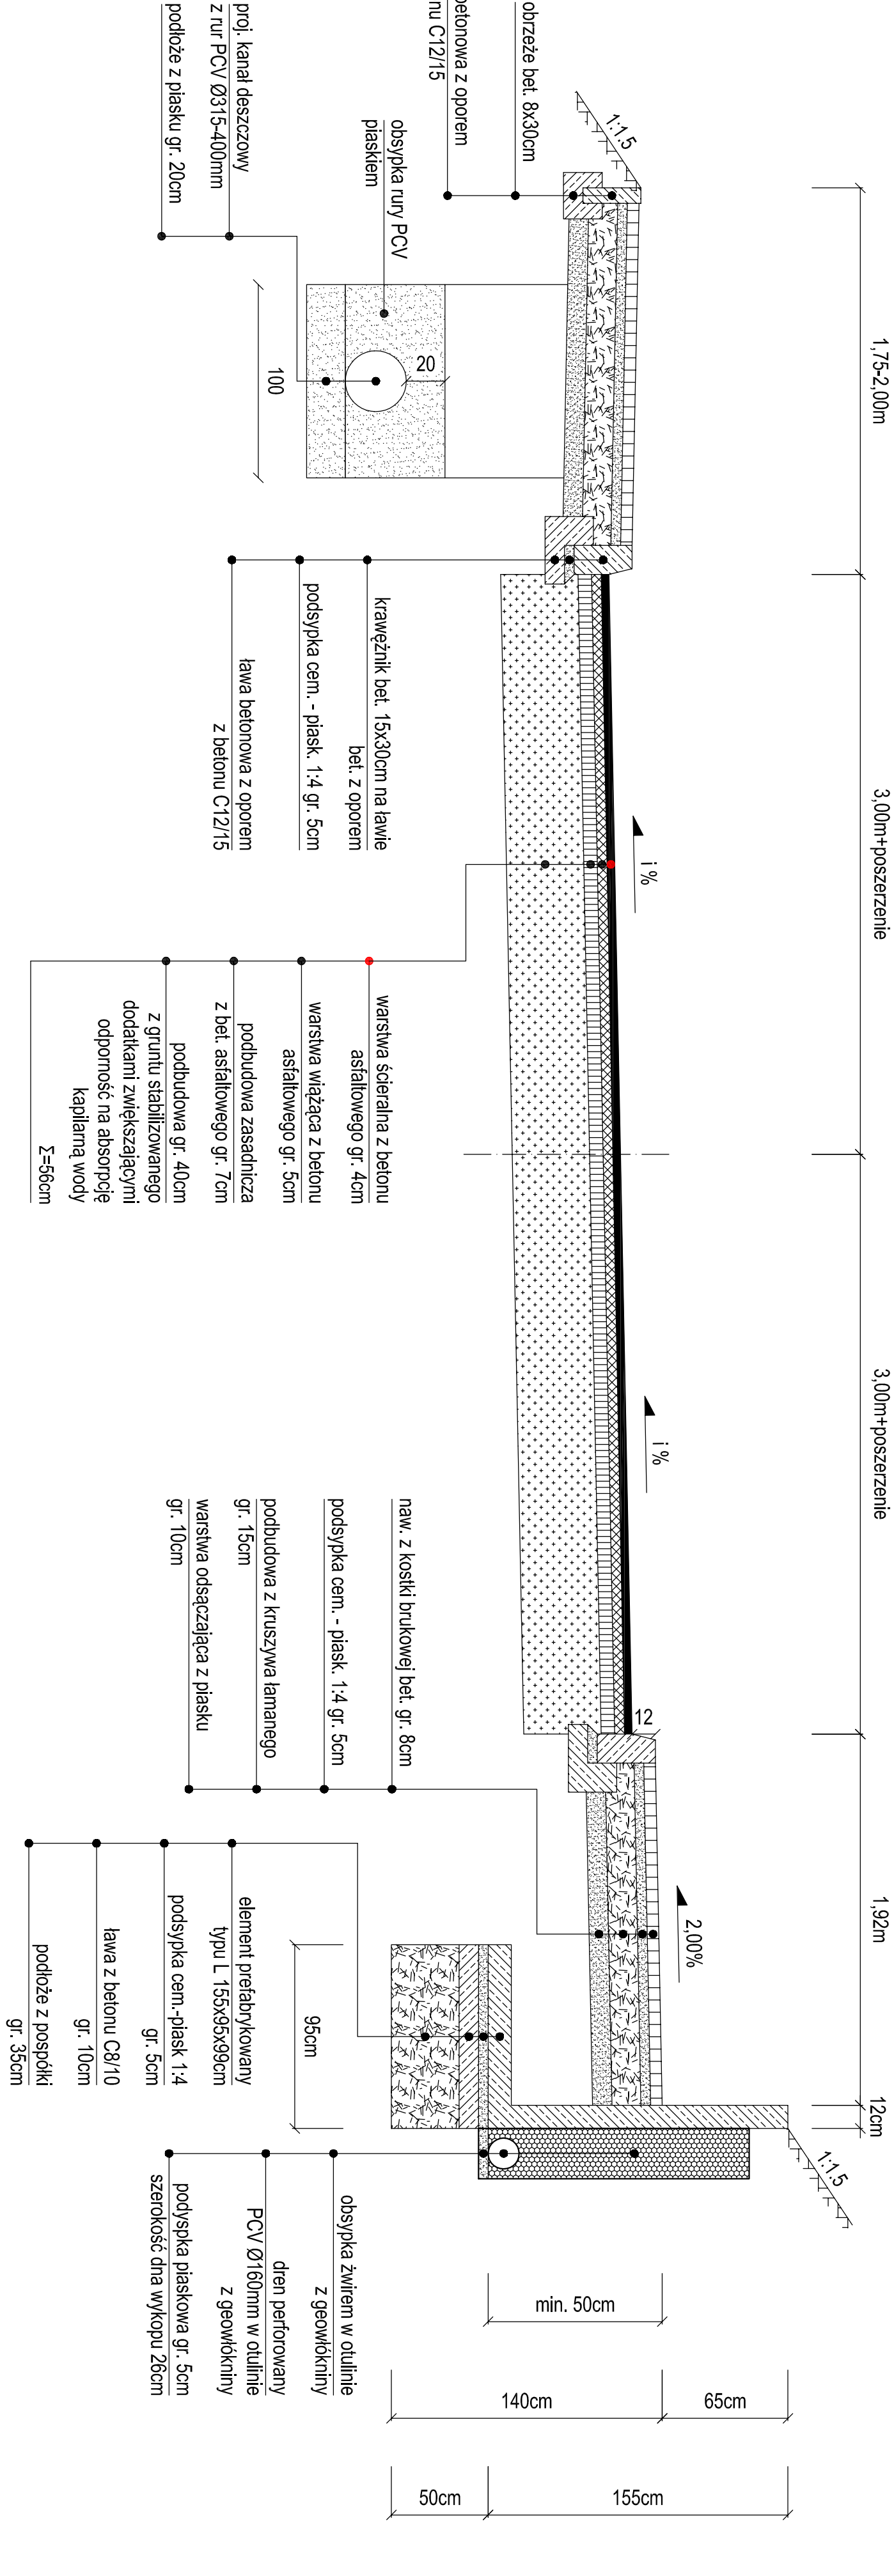

<b>F.H.U. "OPTIMA"</b>		F.H.U. "OPTIMA" Krótyna Sopotucha, 43-410 Zębrzydówka, ul. Topolowa 15	
ZADANIE:	"Przebudowa drogi powiatowej nr 740BS ul. Wilosa w Kozach"		IX.2017 r.
INWESTOR:	Zarząd Drog Powiatowych w Białsku-Białej ul. T. Regeja 81, 43-382 Białsko-Biała		
RSUNEK:	PRZEKROJE TYPOWE	SKALA 1:25	PW/ RYS. NR 5
Opracował: mgr inż. Marian Bolek uprawnienia nr AGJIII.44Z/7.91654/01	Opracował: mgr inż. Piotr Wyjąłowski		
data i podpis:		data i podpis:	