



widok z góry na zjazd o nawierzchni z kostki brukowej betonowej

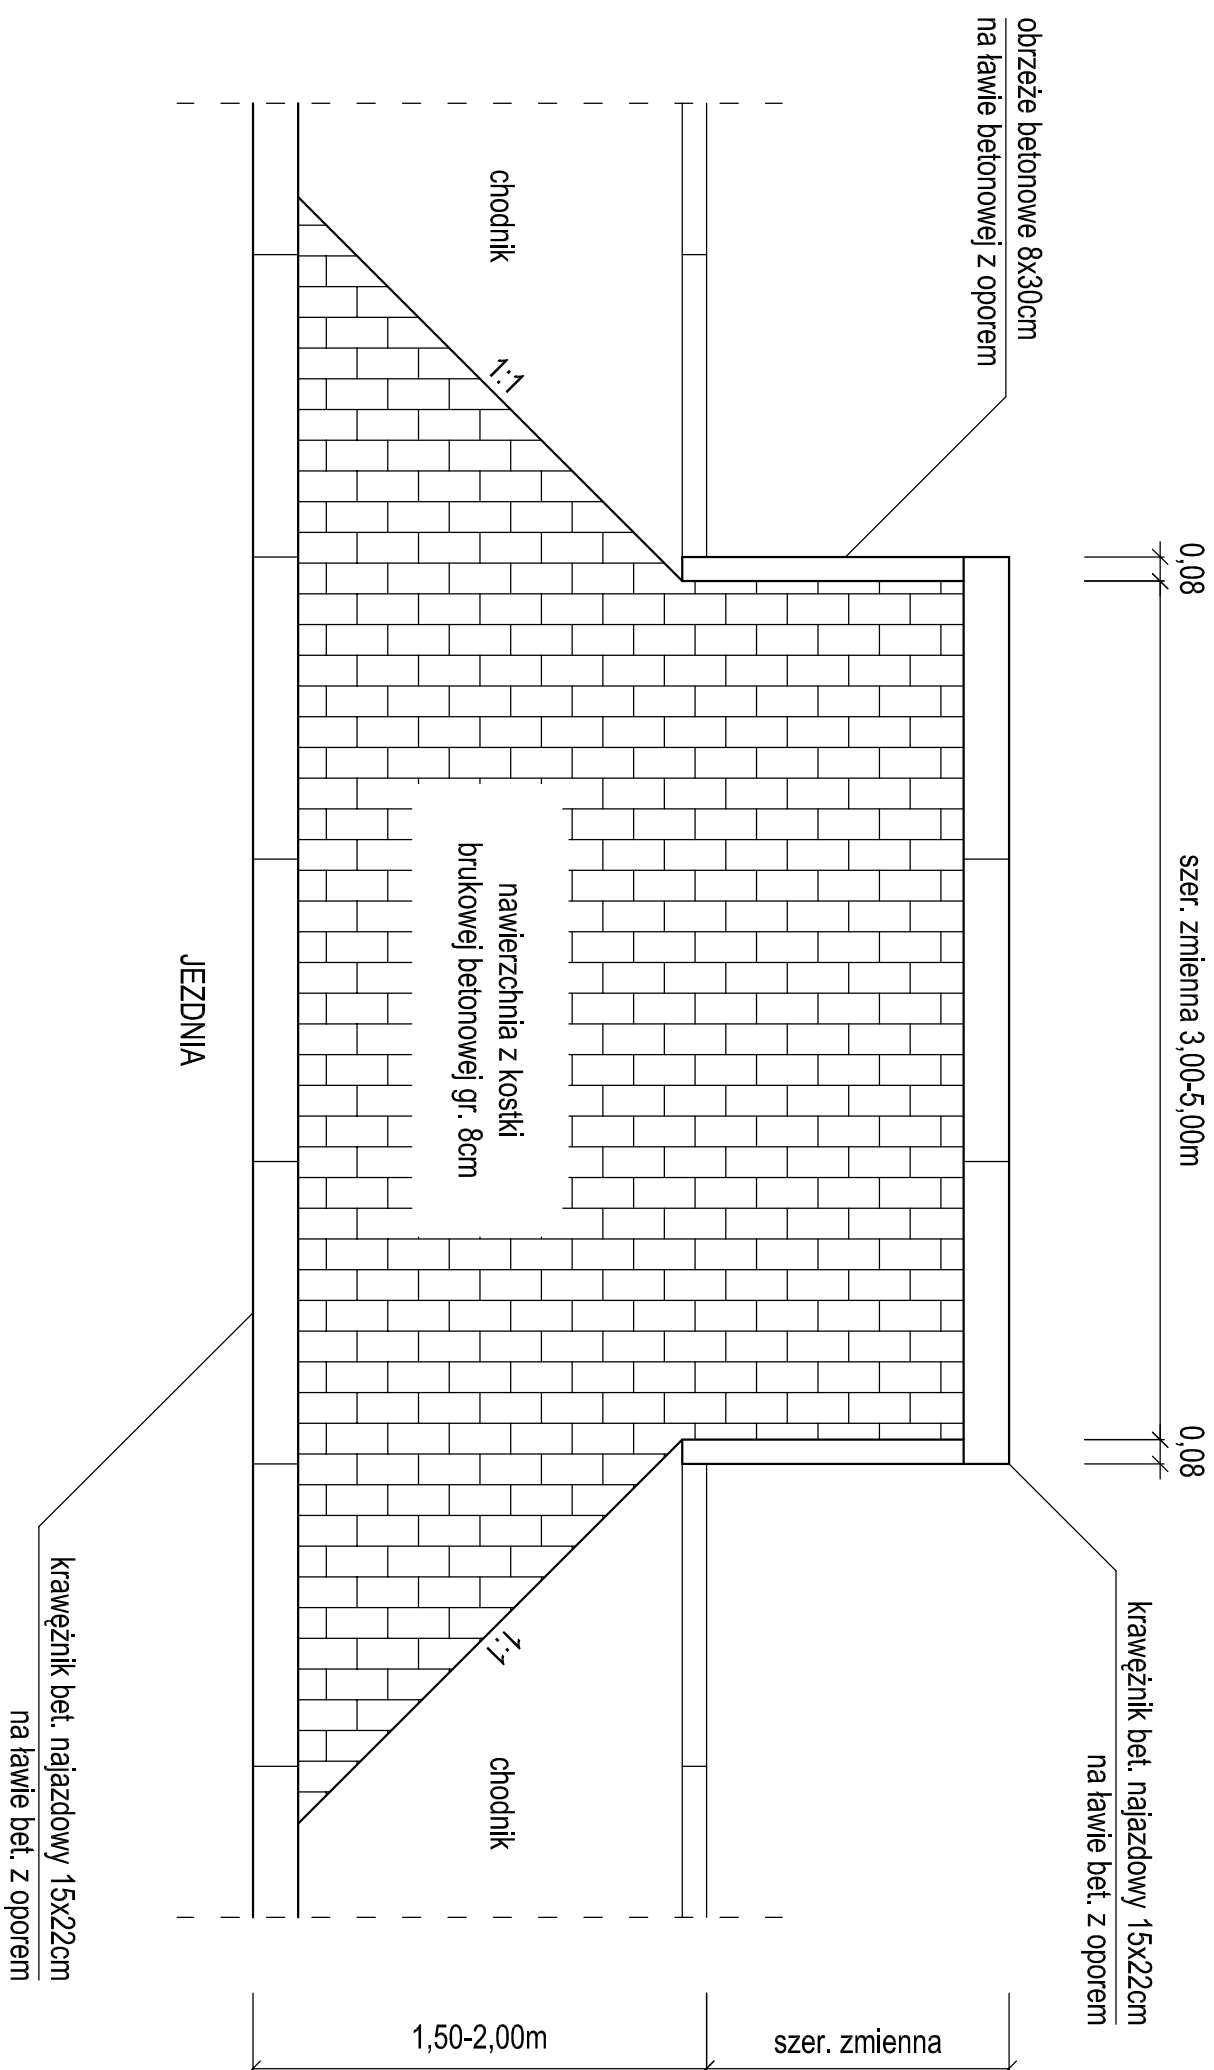

przekrój przez zjazd o nawierzchni z kostki brukowej betonowej

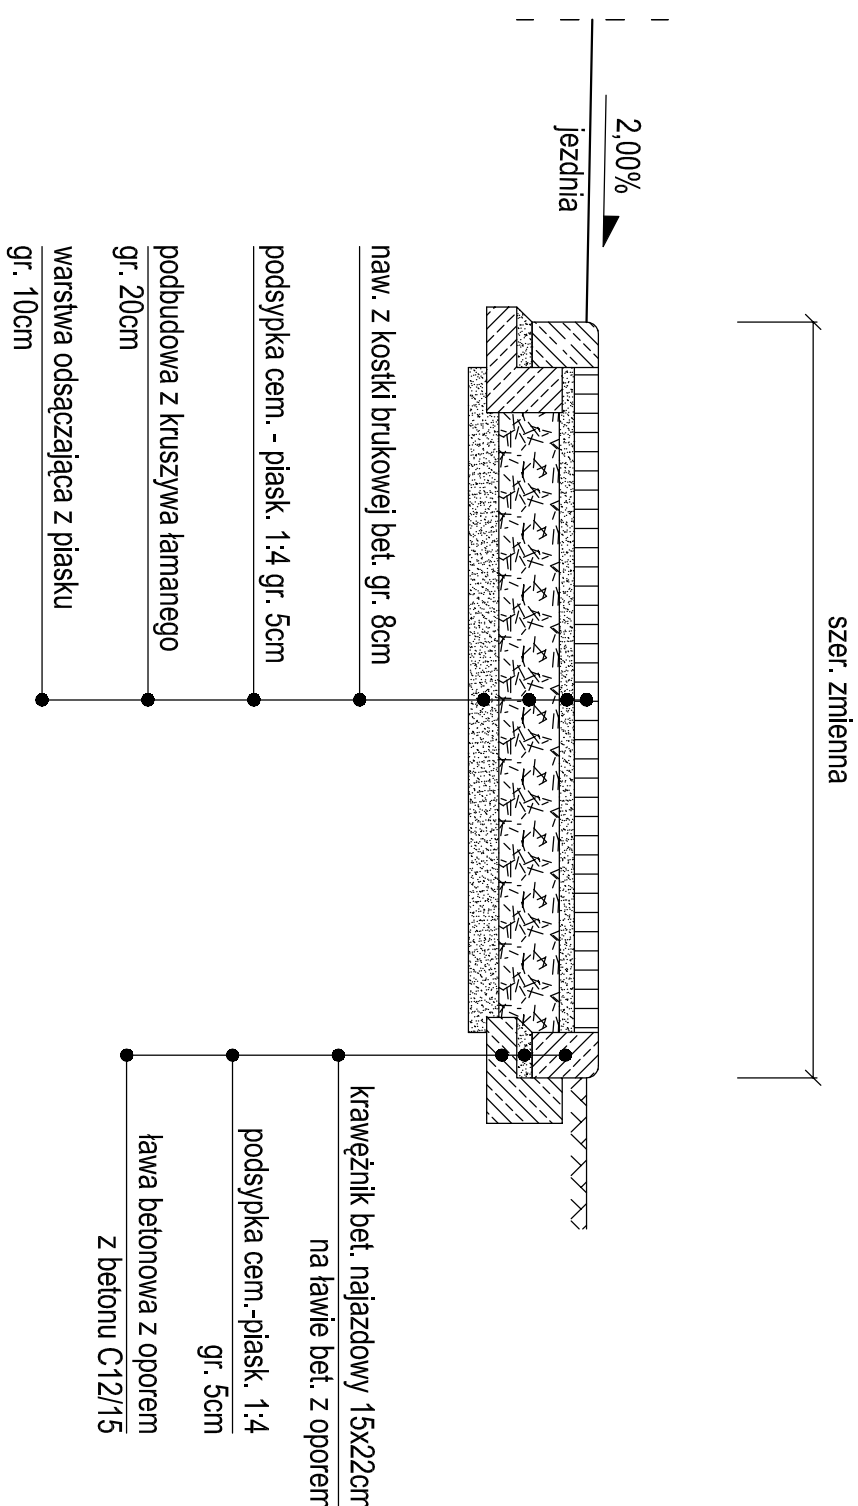

<b>F.H.U. "OPTIMA"</b>	F.H.U. "OPTIMA" Krystyna Sioducha, 43-410 Zebrydowice, ul. Topolowa 15
<b>ZADANIE:</b>	"Przebudowa drogi powiatowej nr 7409S ul. Witosza w Kozach"
<b>INWESTOR:</b>	Zarząd Dróg Powiatowych w Bielsku-Białej ul. T. Regera 81, 43-382 Bielsko-Biała
<b>RYSUNEK:</b>	<b>SZCZEGÓŁ ZJAZDU</b>
<b>Projektował:</b> mgr inż. Marian Botołek uprawnienia nr AG14/AZ/131/654/01	<b>Opracował:</b> mgr inż. Piotr Wyjadłowski
<b>data i podpis:</b>	<b>Sprawdził:</b> mgr inż. Tomasz Gacek uprawnienia nr SLK/3672/PW/OD/11
	<b>SKALA 1:25</b>
	<b>PW</b>
	<b>RY.S. NR 6</b>
	<b>data i podpis:</b>