



SZCZEGÓŁ PRZEPUSTU ŻELBETOWEGO Ø1200mm

KM 0+030,80

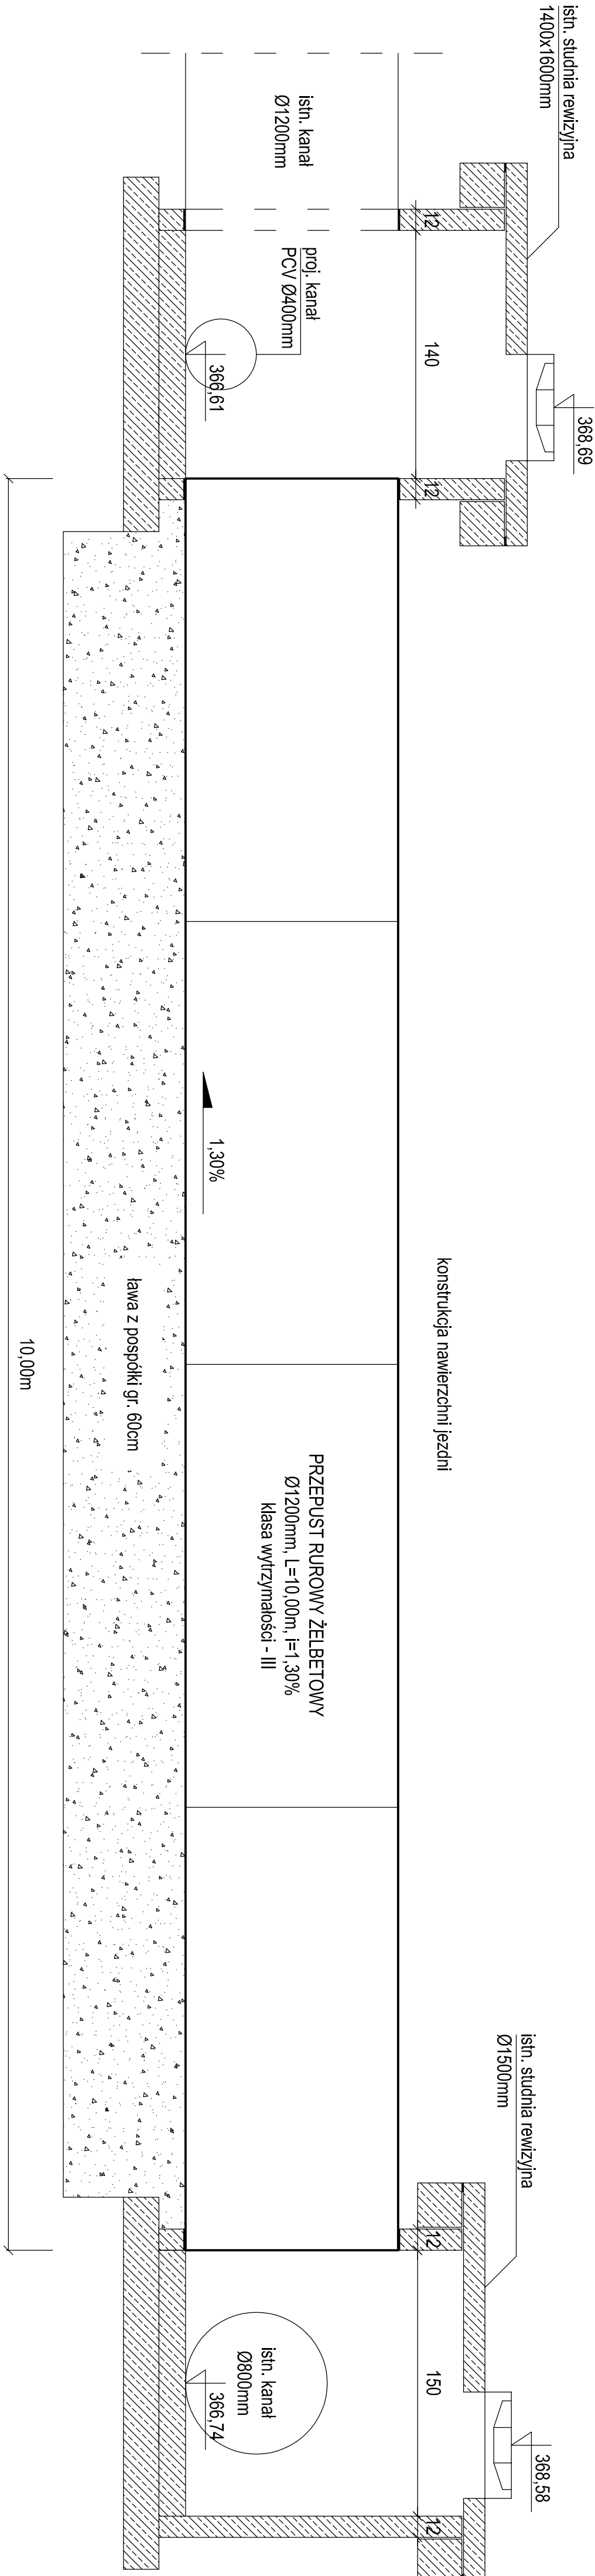

POSADOWIENIE RUR
W PRZEPUSZCIE

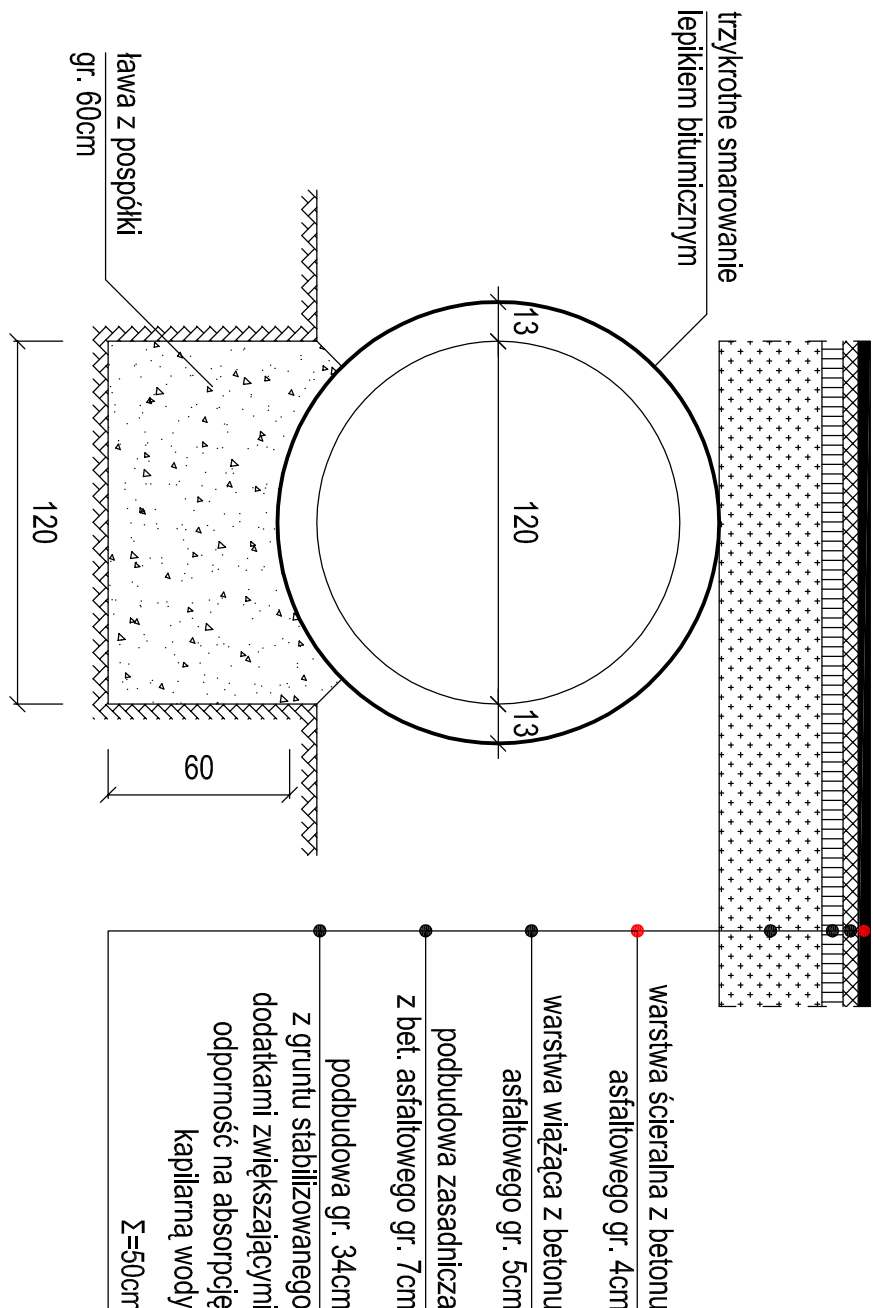

zasypkę inżynierską wykopu pod przepust
należy zagęszczać warstwami o min. gr. 30cm
do $\epsilon_s = 1,00$

UWAGI:

F.H.U. "OPTIMA"		F.H.U. "OPTIMA" Krzywa Siodłucha, 43-410 Zembrzówce, ul. Topolowa 15	
ZADANIE:	"Przebudowa drogi powiatowej nr 7409S ul. Witosza w Kozach"		IX.2017 r.
INWESTOR:	Zarząd Drog Powiatowych w Bielesku-Białej ul. T. Regeja 81, 43-382 Bielesko-Biała		
RYSUNEK:	SZCZEGÓŁ PRZEPUSTU POD DROGĄ	SKALA 1:25	PW
			RYS. NR 7
Projektował: mgr inż. Marián Bojorek uprawnienia nr AG14.4.4.27.13.1654.01	Opracował: mgr inż. Piotr Wyjadłowski	Sprawdził: mgr inż. Tomasz Gacek uprawnienia nr SK.03572P.W.02.11	
data i podpis:	data i podpis:	data i podpis:	