



SZCZEGÓŁ PRZEPUSTU ŻELBETOWEGO Ø800mm  
KM 0+030,80

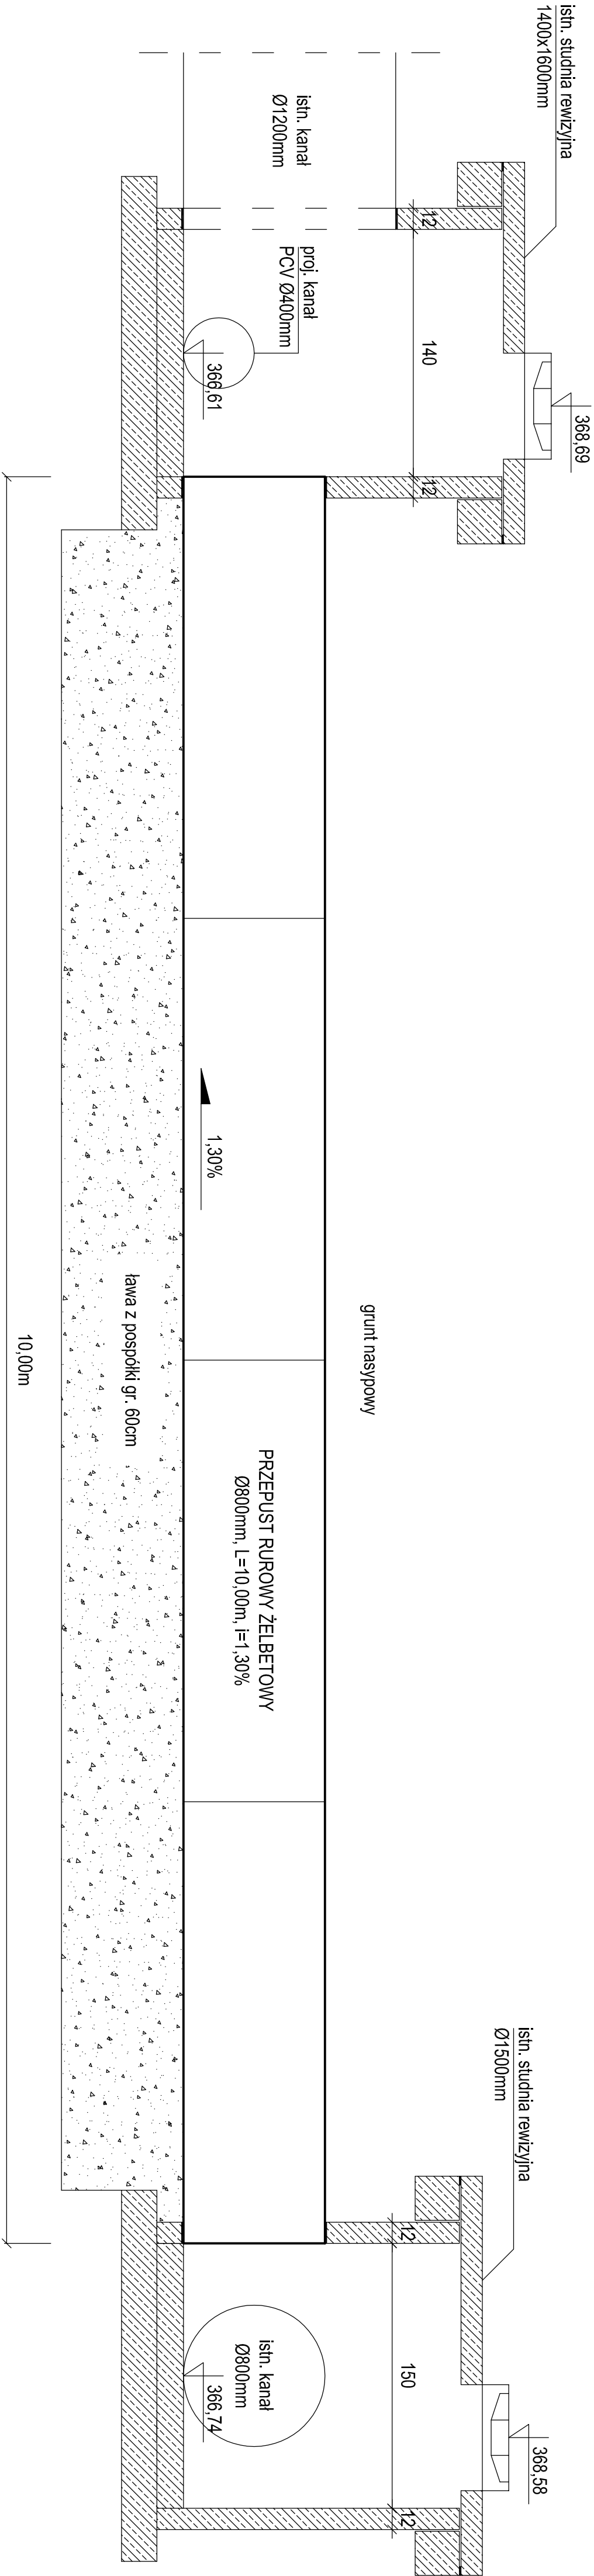

POSADOWIENIE RUR  
W PRZEPUSZCIE

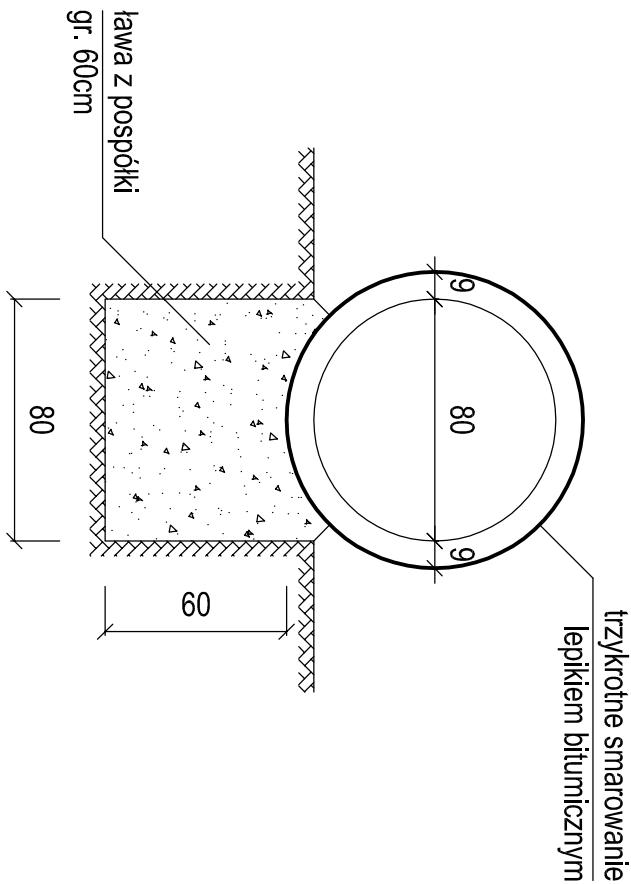

F.H.U. "OPTIMA"		F.H.U. "OPTIMA" Krystyna Sołoduha, 43-410 Zebrydowice, ul. Topolowa 15	
ZADANIE:	"Przebudowa drogi powiatowej nr 7409S ul. Witosa w Kozach"		IX.2017 r.
INWESTOR:	Zarząd Drog Powiatowych w Białsku-Białej ul. T. Rejzera 81, 43-382 Białsko-Biała		
RYSUNEK:	SZCZEGÓŁ PRZEPUSTU POD DROGĄ	SKALA 1:25	PW
			RYS. NR 7
Projektował: mgr inż. Marcin Boberek uprawnienia nr AGIL.4/AZ/7131/654/01	Opracował: mgr inż. Piotr Wyjadłowski	Sprawdził: mgr inż. Tomasz Gacek uprawnienia nr SLK3872/PWOD/11	
data i podpis:	data i podpis:	data i podpis:	