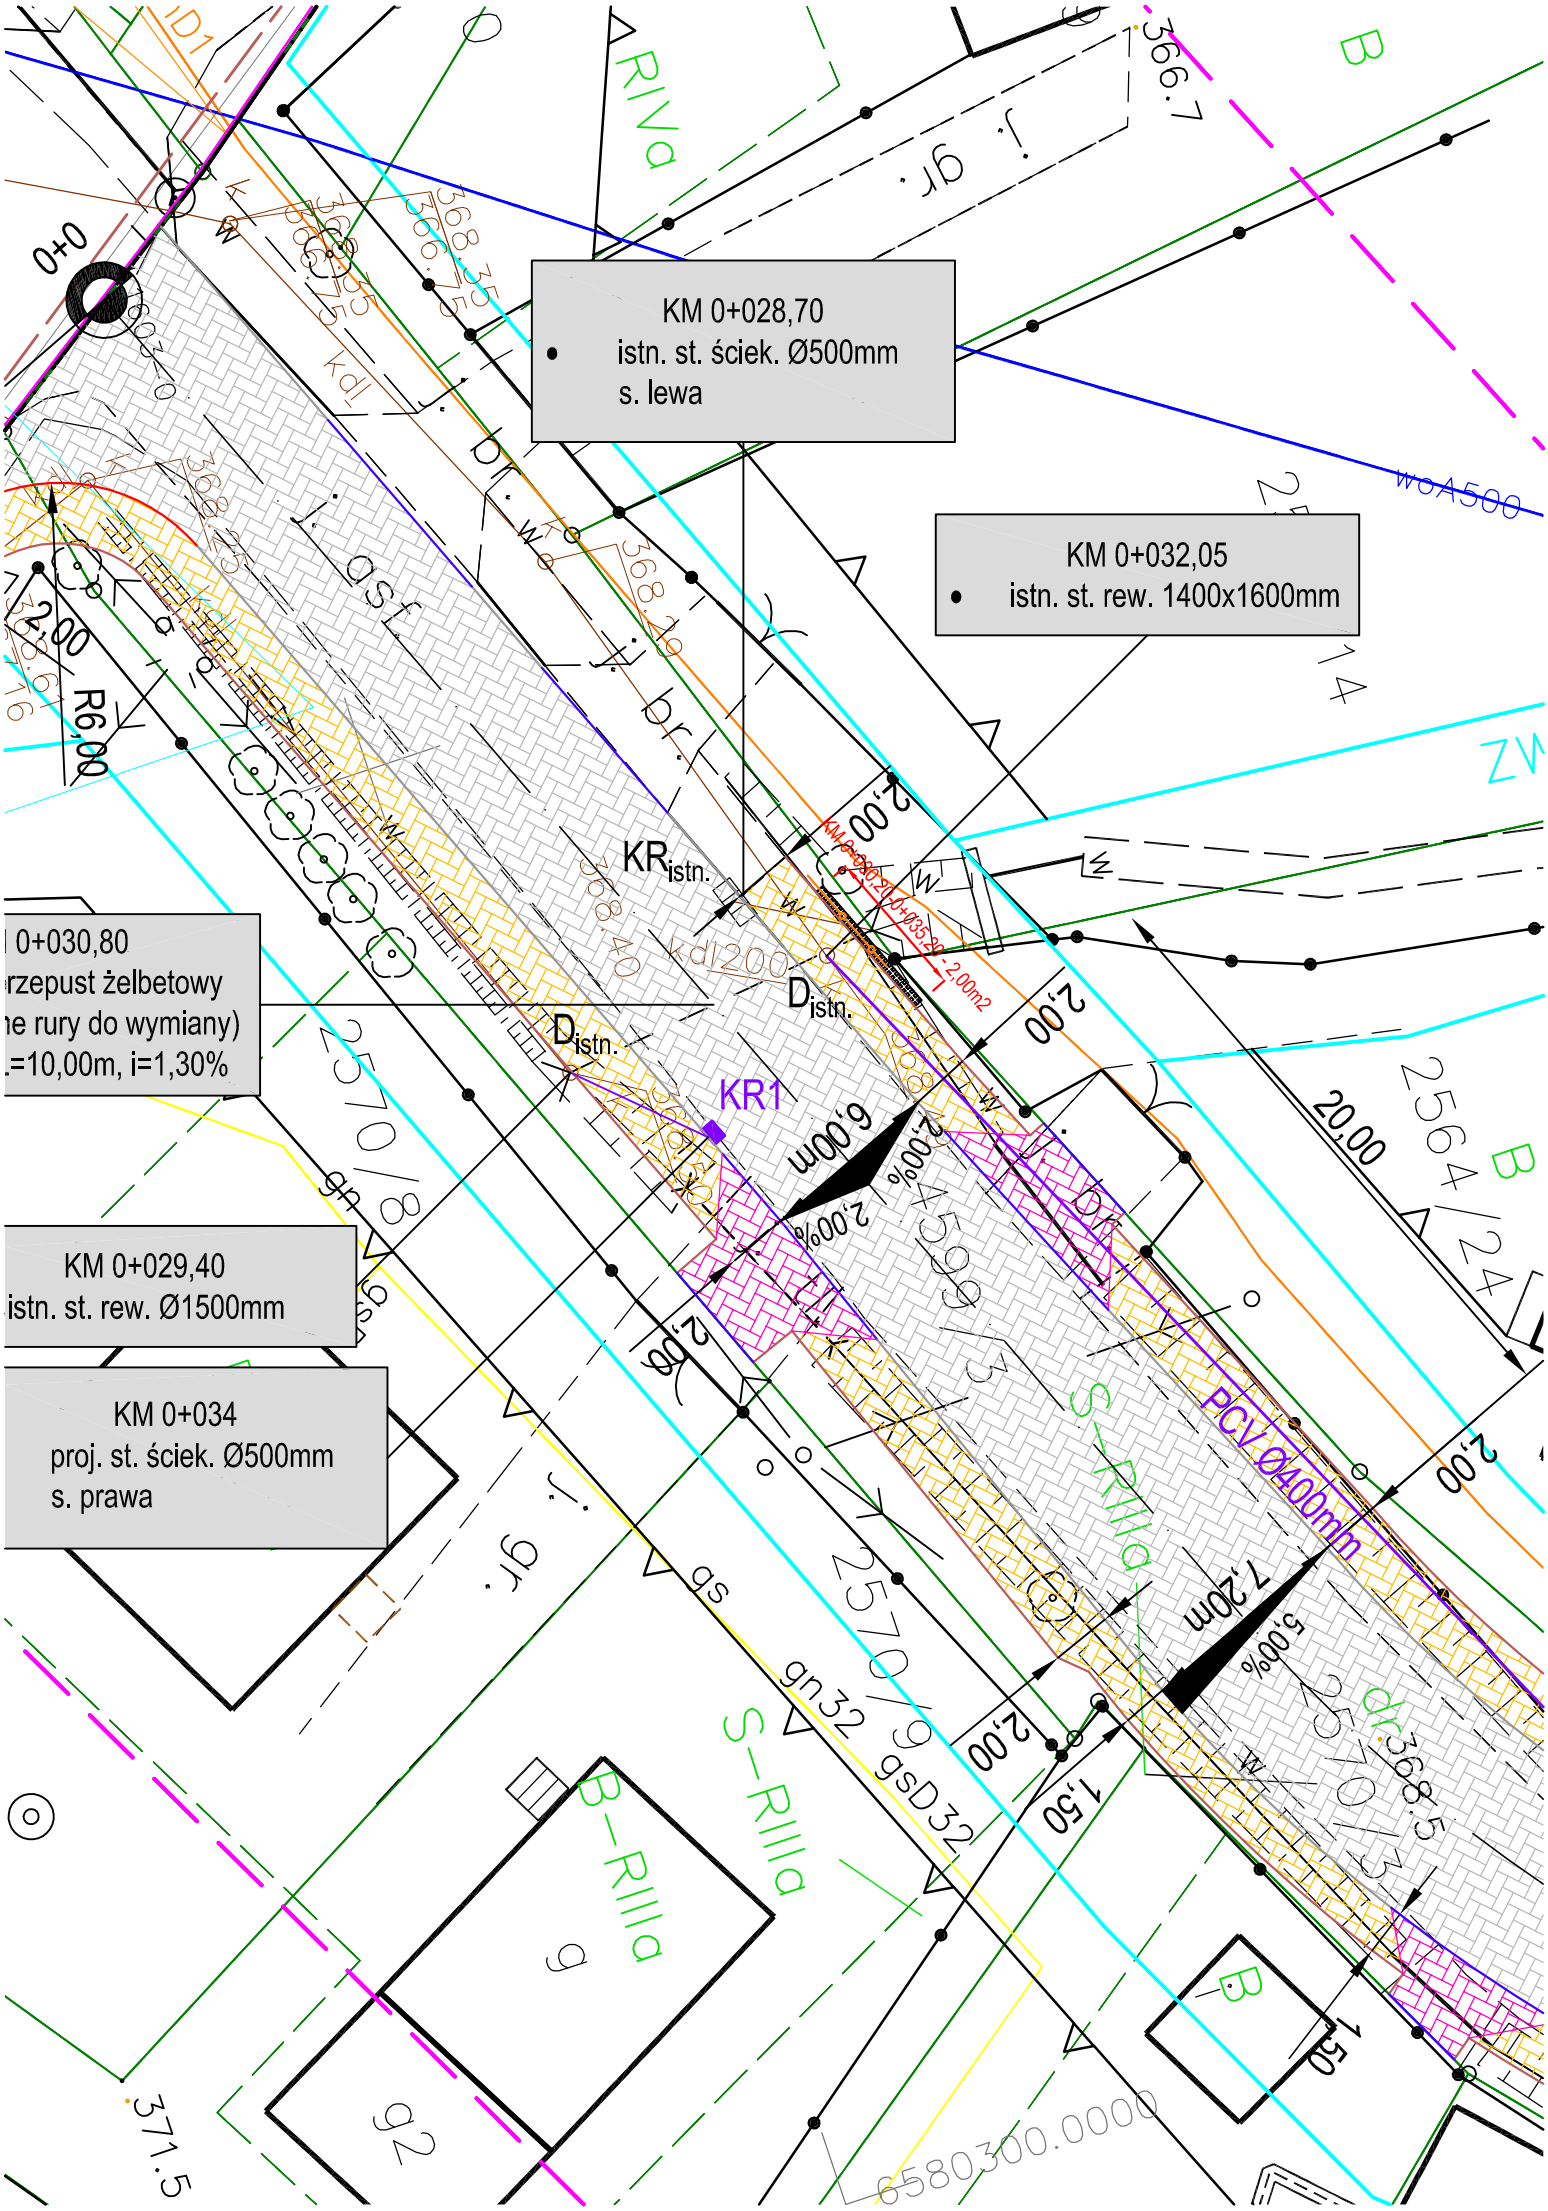
KM 0+028,70
istn. st. ściek. Ø500mm
s. lewa
KM 0+032,05
istn. st. rew. 1400x1600mm
0+030,80
rzepust żelbetowy
ne rury do wymiany)
L=10,00m, i=1,30%
KM 0+029,40
istn. st. rew. Ø1500mm
KM 0+034
proj. st. ściek. Ø500mm
s. prawa
KR1
KRistn.
Distn.
Distn.
PCV Ø400mm
6,00m
2,00%
2,00%
7,20m
5,00%
20,00
2,00
1,50
R6,00
2,00
2570/8
2570/9
2570/13
2564/24
B-RIIIa
S-RIIIa
S-RIIIa
B-RIIIa
B
B
B
B
RIVa
wodA500
gs
gn32
gsD32
kdl
kdl200
368.40
368.26
368.35
366.25
366.7
371.5
6580300.0000