



Projektowany przekrój typowy 1, skala 1:50

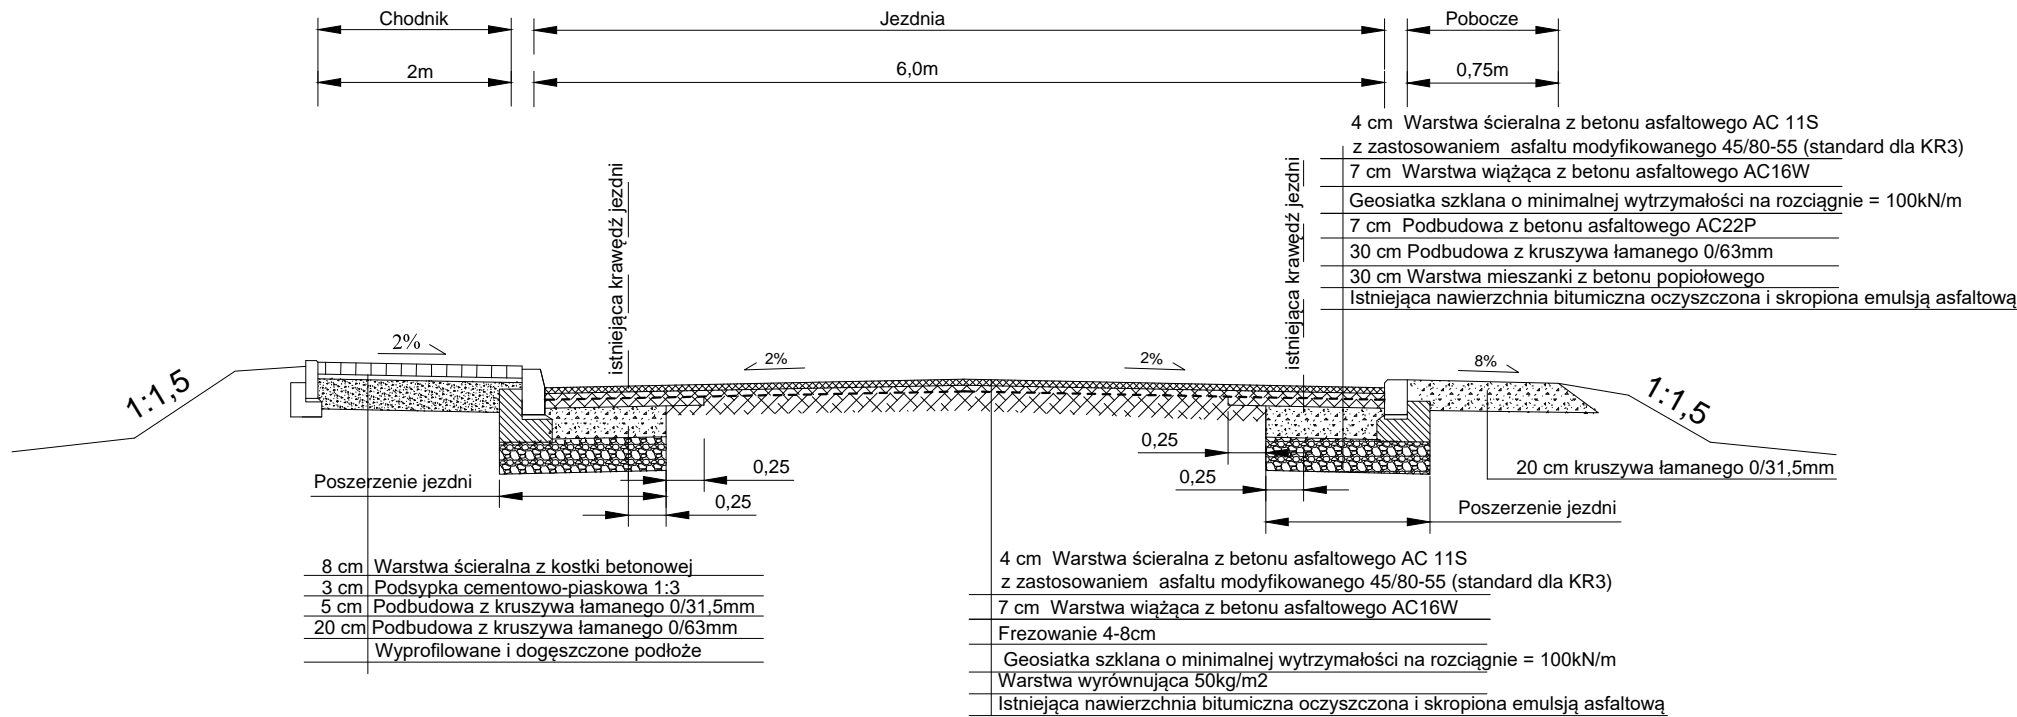


Projektowany przekrój typowy 2, skala 1:50

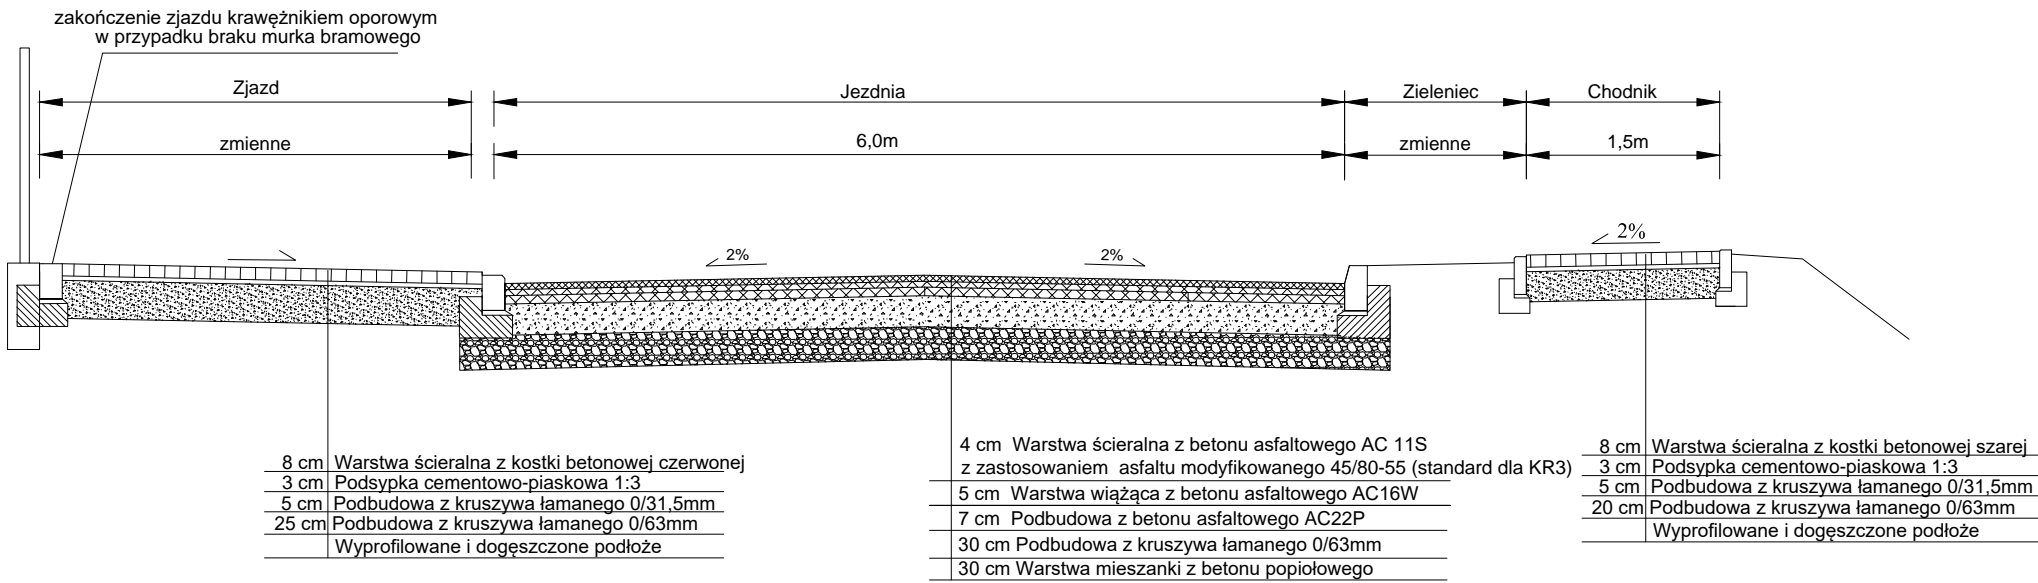


Szczegół krawężnika wysokiego

Skala 1:25

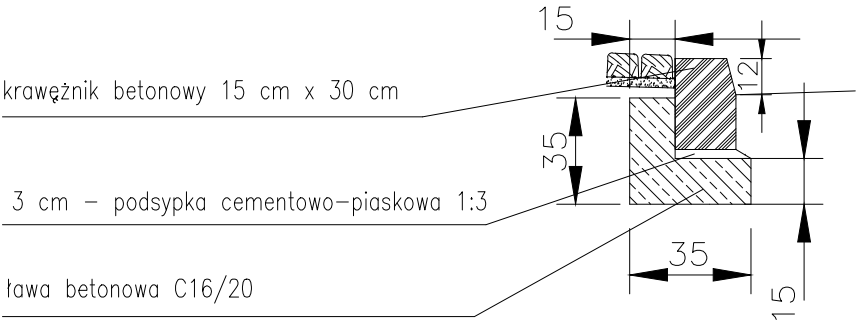


Szczegół obrzeża

Skala 1:25

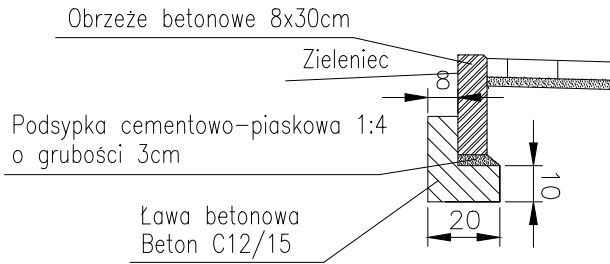


Szczegół krawężnika najazdowego

Skala 1:25

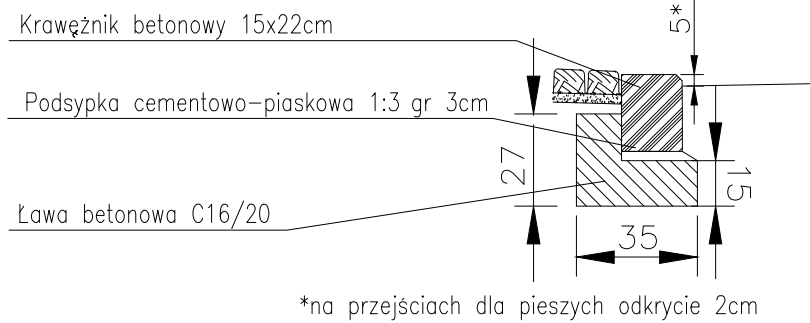


Szczegół krawężnika oporowego na zakończeniu zjazdów


Skala 1:25

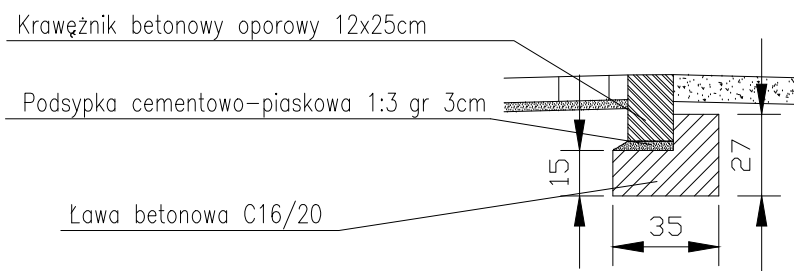

Szczegół krawężnika wysokiego ze ściekiem przykrawężnikowym
Skala 1:25

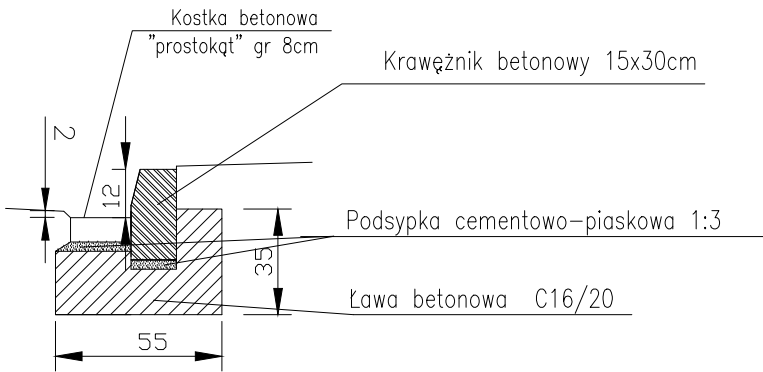


Szczegół krawężnika najazdowego ze ściekiem przykrawężnikowym
Skala 1:25

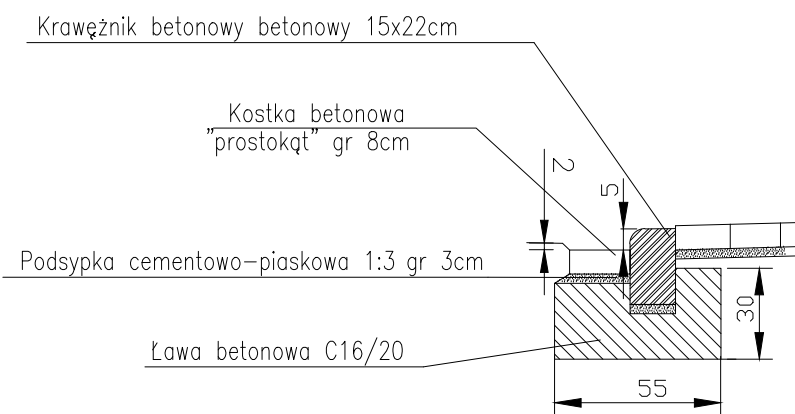


Szczegół umocnienia skarpy przy ul. Rolniczej i Jaworowej

Skala 1:50

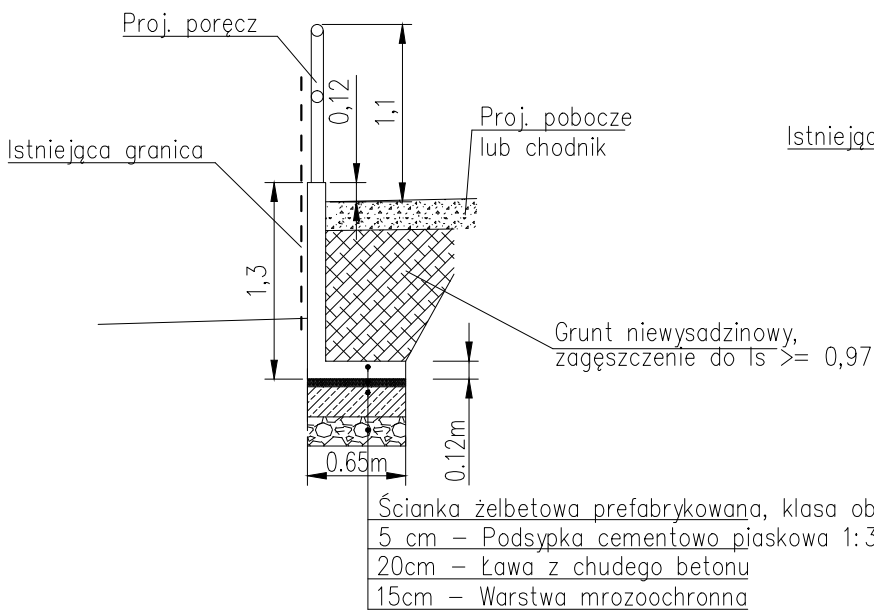

Szczegół umocnienia skarp przy ogrodzeniach płytami ażurowymi

Skala 1:50

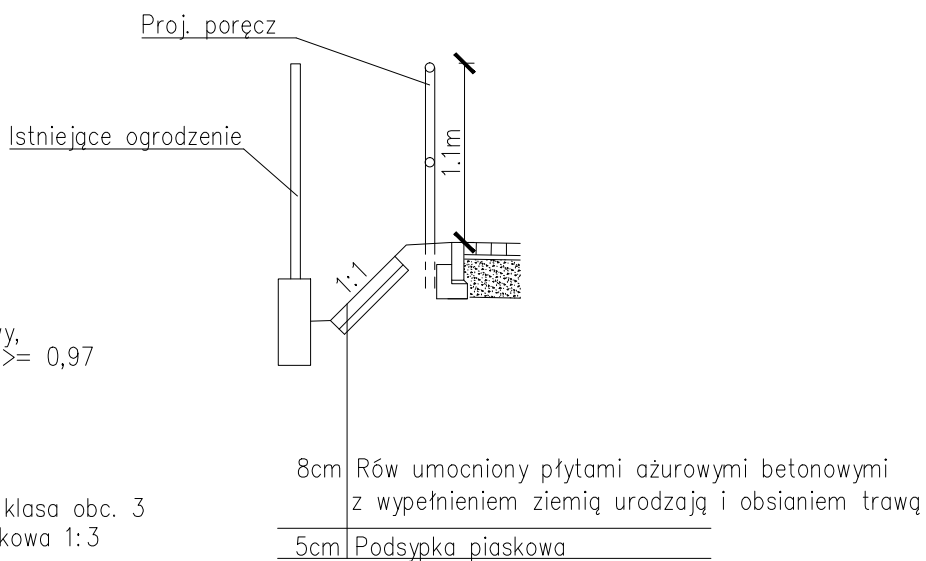

WYKONAWCA: Projekty Inżynierskie Maria Krzyżowska 34-331 Świnna, ul. Jesienna 4			
NAZWA OPRACOWANIA: Przebudowa drogi powiatowej 4484S ul. Przecznia w Kozach			
INWESTOR: Zarząd Dróg Powiatowych w Bielsku-Białej		RYS. NR	
ADRES: ul. Tadeusza Regea 81, 43-382 Bielsko-Biała		4	
TYTUŁ RYSUNKU:	Przekroje typowe	SKALA 1:50/1:25	
		DATA: VII 2016 r.	
PROJEKTOWAŁ:	mgr inż. Marcin Krzyżowski SLK/4949/POOD/13		
SPRAWDZIŁ:	mgr inż. Łukasz Wandzel SLK/3468/POOD/10		