



Szczegół przebudowy przepustów pod zjazdami, skala 1:50

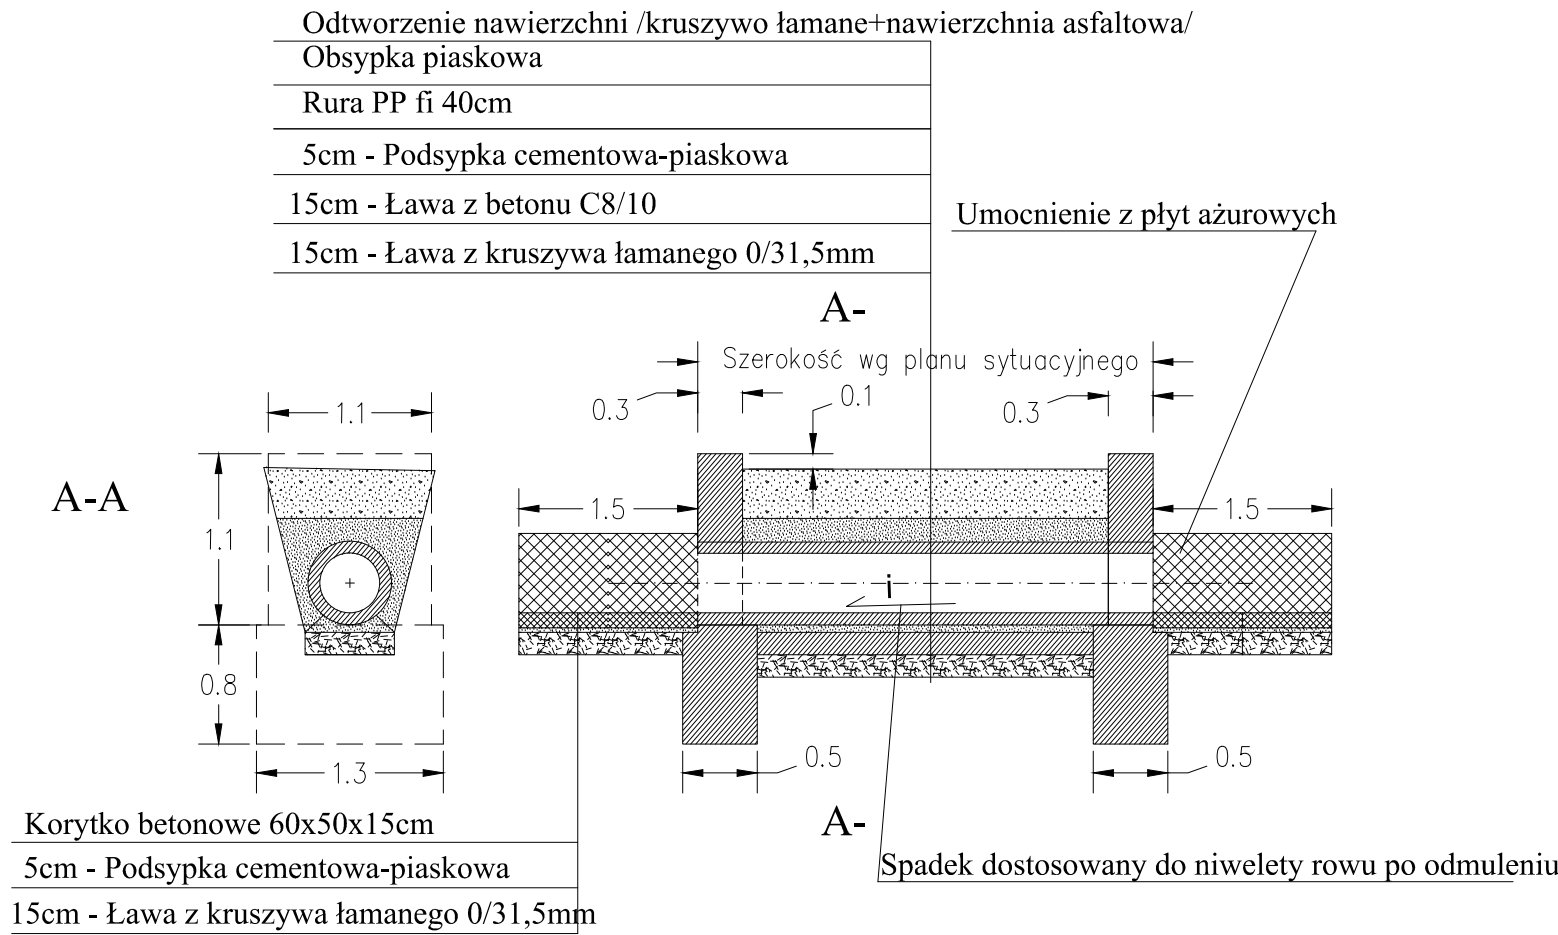


Szczegół wpustu deszczowego, skala 1:25

przy krawężniku najazdowym

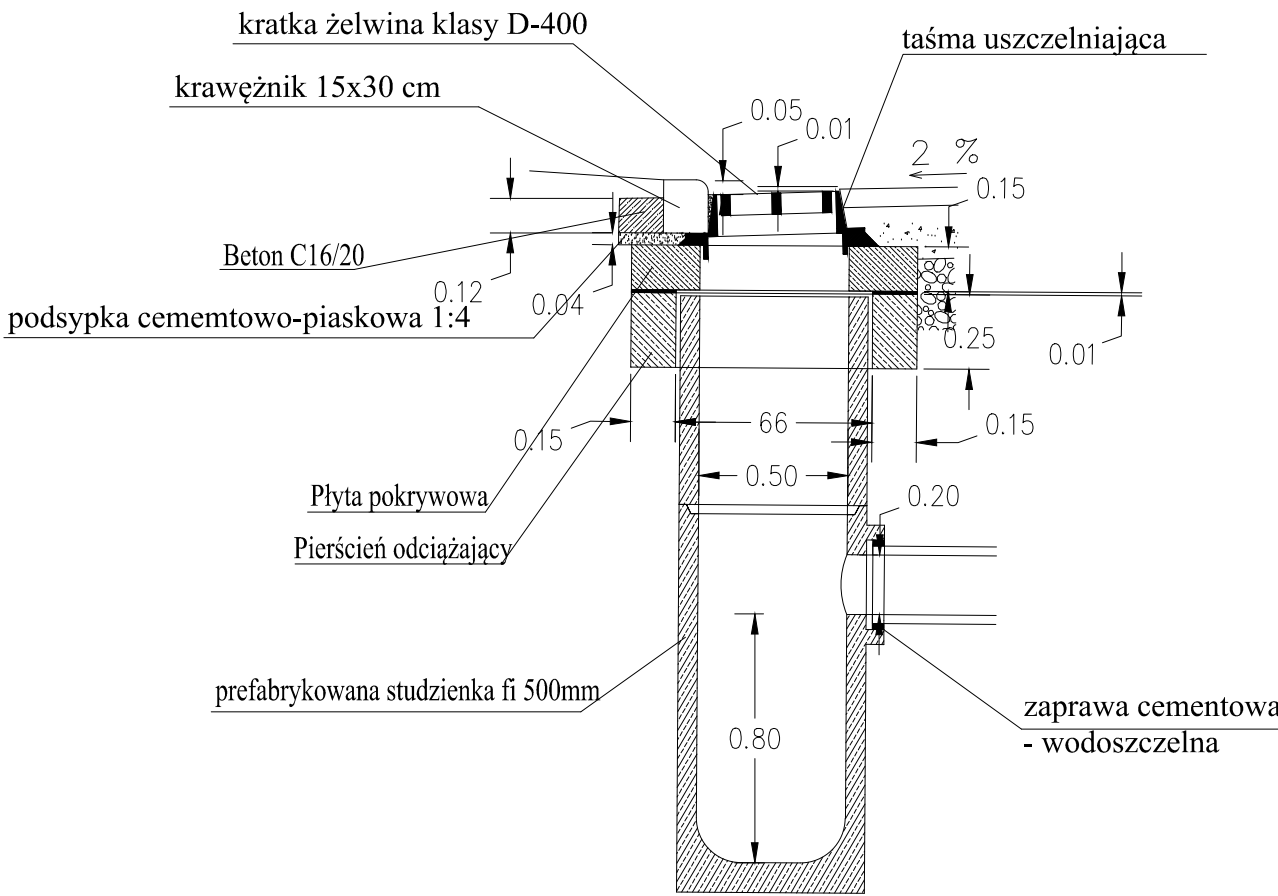


Szczegół wpustu deszczowego, skala 1:25

przy krawężniku wysokim

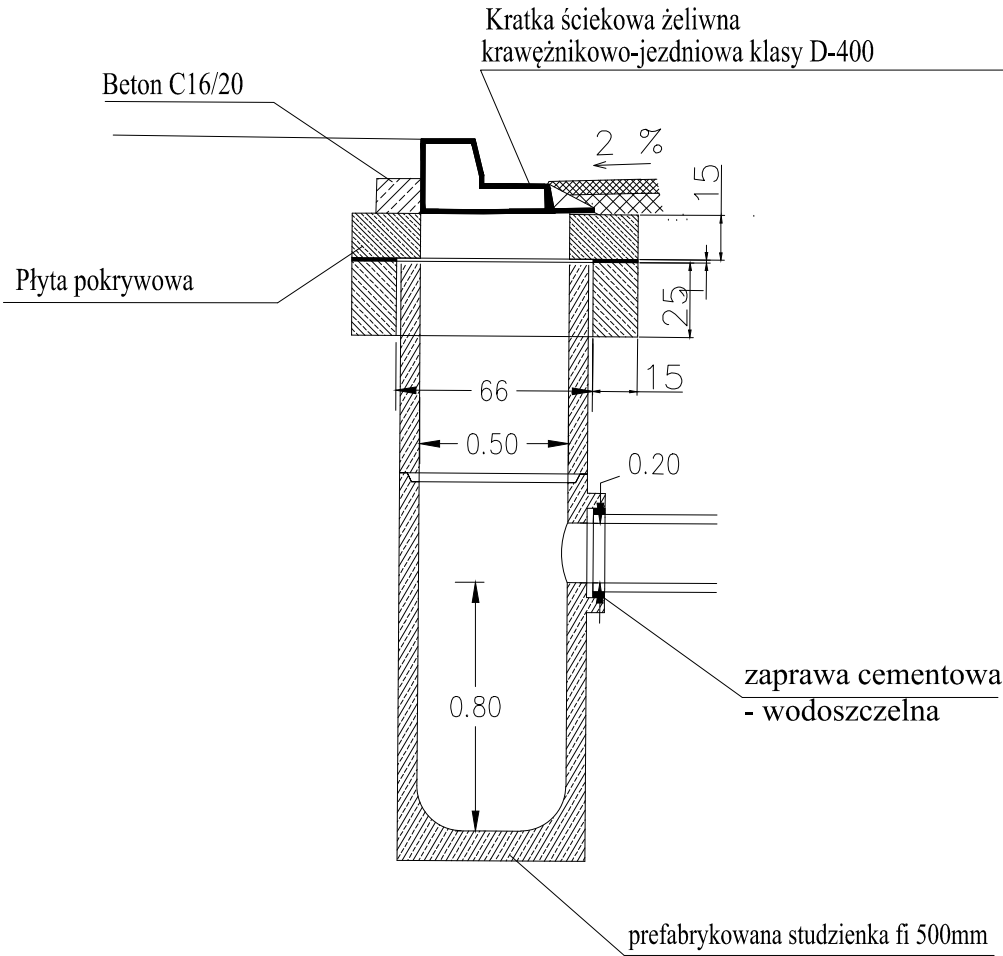


Szczegół umocnienia rowów, skala 1:50

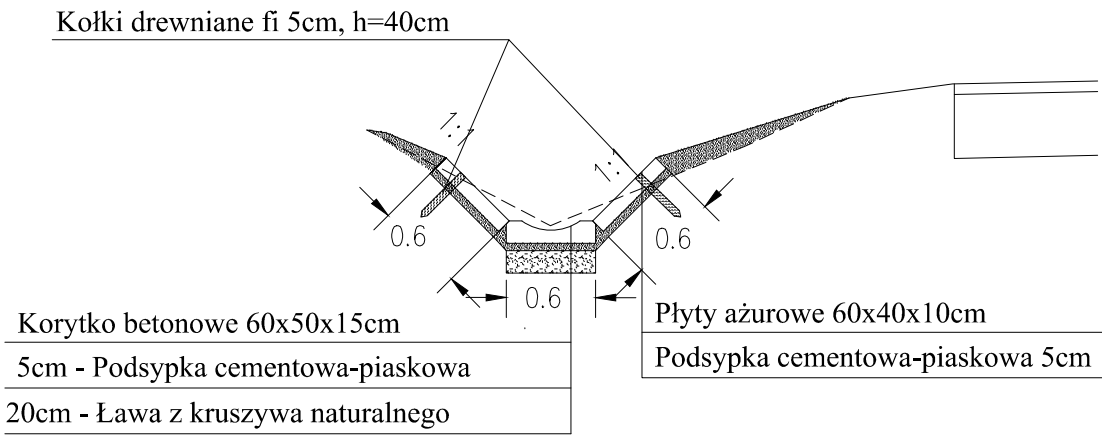


Szczegół odwodnienia liniowego

na zjazdach, skala 1:25

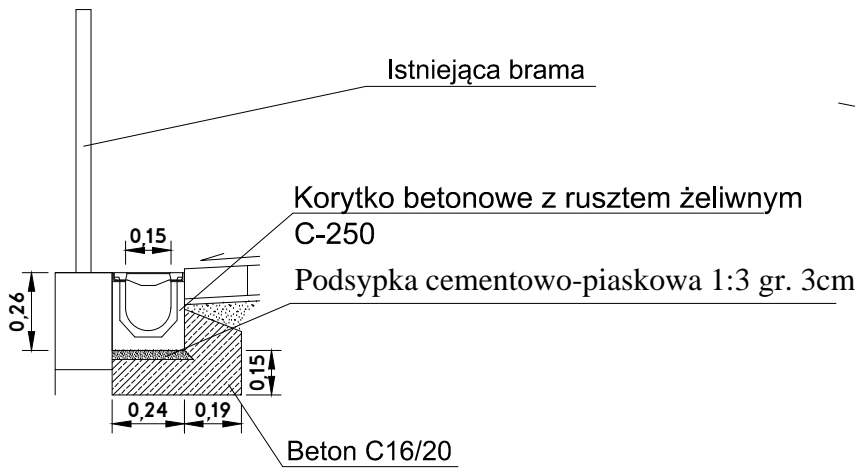


Szczegół korytek betonowych

za chodnikiem, skala 1:25

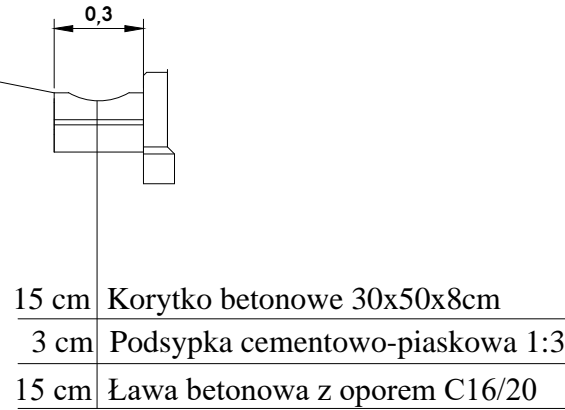

Szczegół drenażu francuskiego

za chodnikiem, skala 1:25

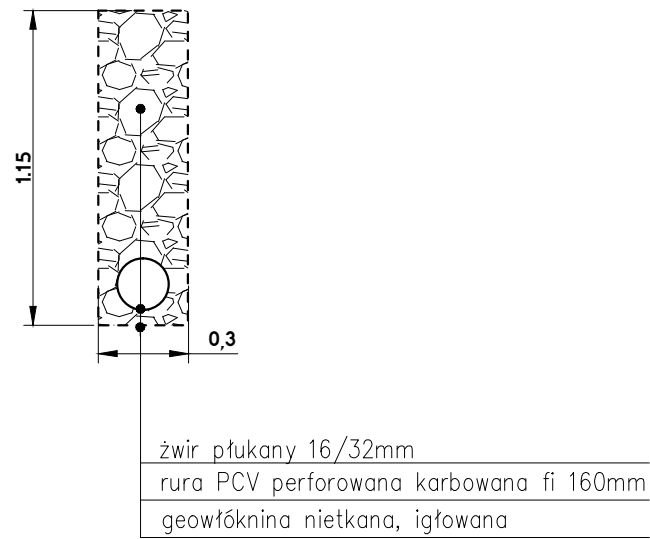

WYKONAWCA: Projekty Inżynierskie Maria Krzyżowska 34-331 Świnna, ul. Jesienna 4		
NAZWA OPRACOWANIA: Przebudowa drogi powiatowej 4484S ul. Przecznia w Kozach		
INWESTOR: Zarząd Dróg Powiatowych w Bielsku-Białej	ADRES: ul. Tadeusza Regera 81, 43-382 Bielsko-Biała	RYS. NR 5
TYTUŁ RYSUNKU: Szczegóły elementów odwodnienia	SKALA 1:50/1:25	
PROJEKTOWAŁ: mgr inż. Marcin Krzyżowski SLK/4949/POOD/13	DATA: VII 2016 r.	
SPRAWDZIŁ: mgr inż. Łukasz Wandzel SLK/3468/POOD/10		