


ROZWIĄZANIE ZJAZDÓW INDYWIDUALNYCH

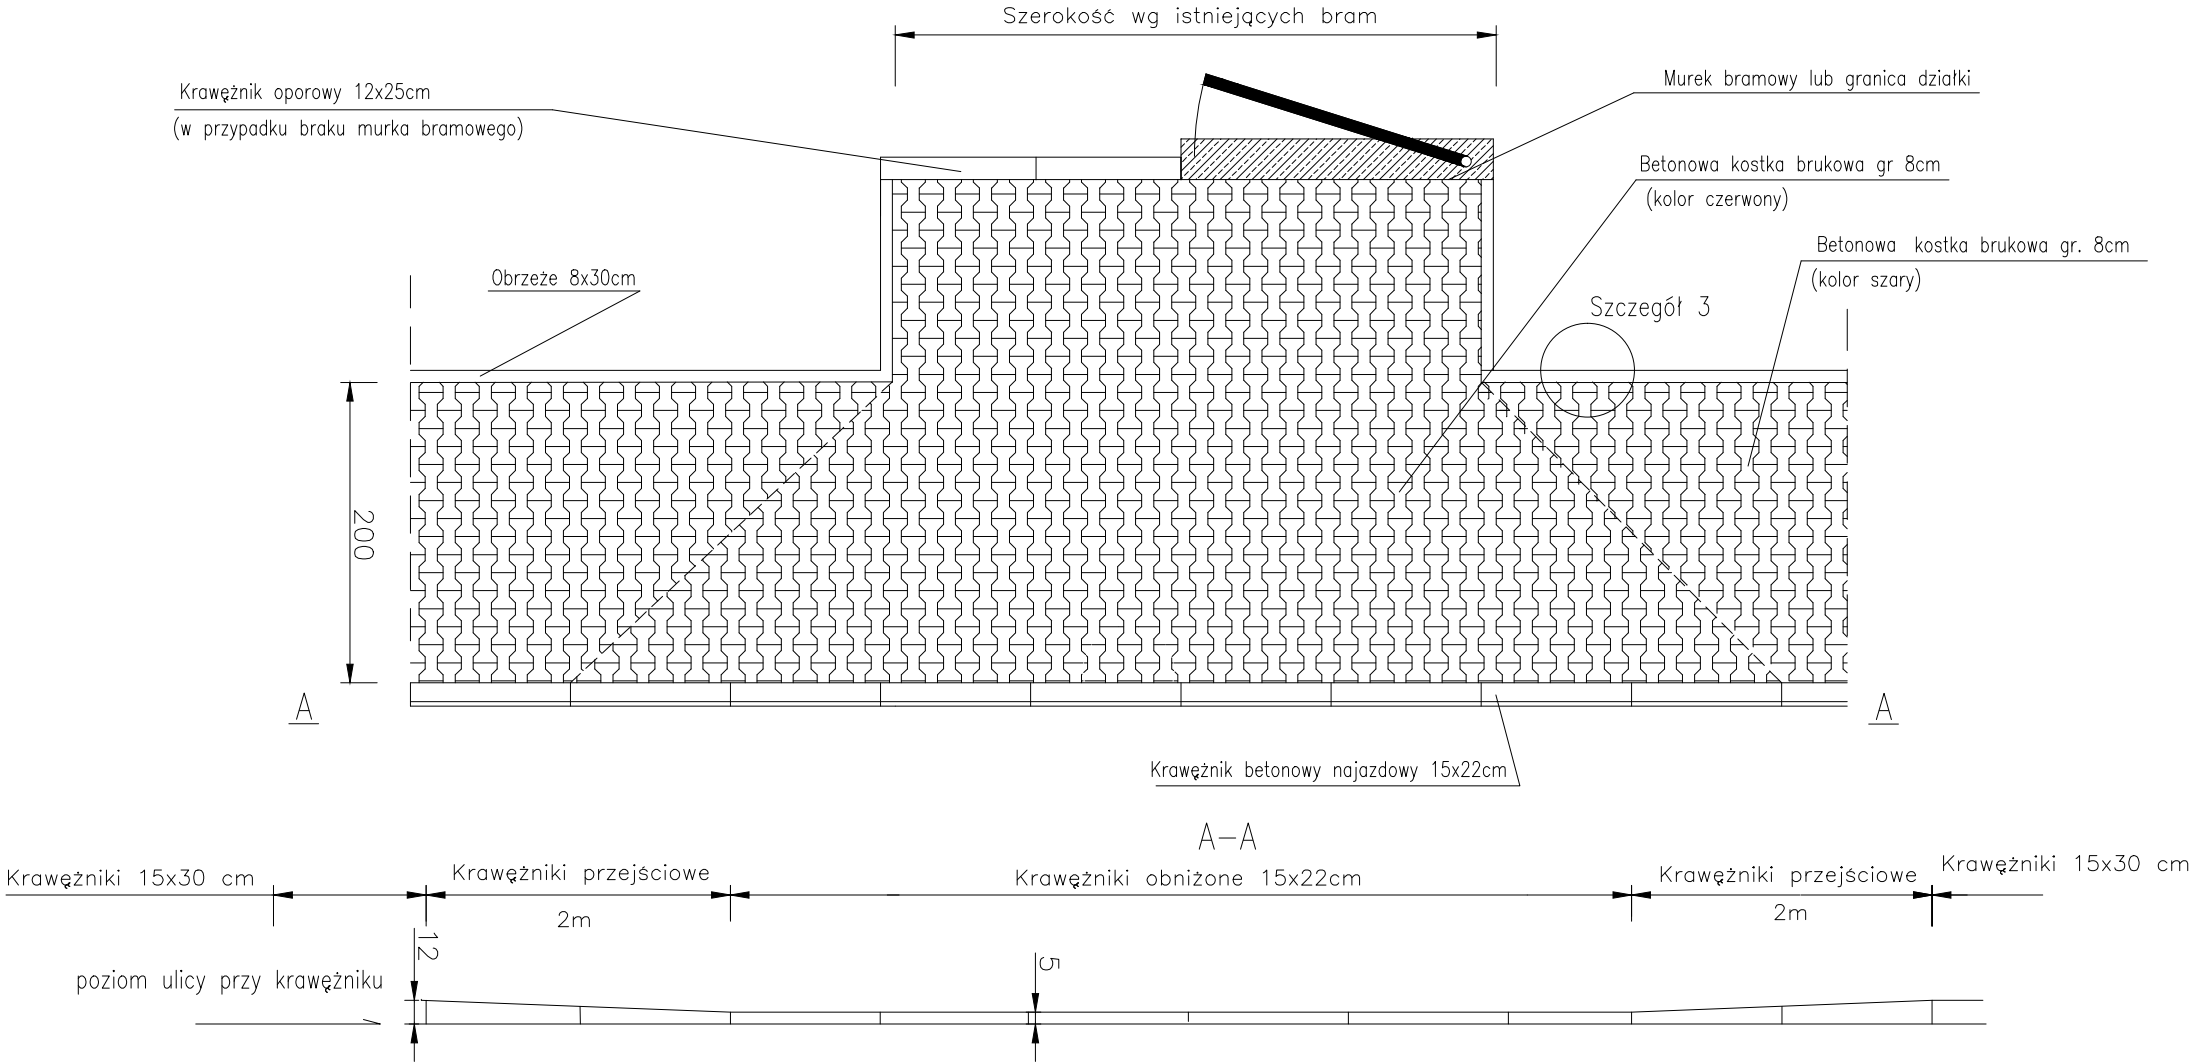

WYKONAWCA: Projekty Inżynierskie Maria Krzyżowska 34-331 Świnna, ul. Jesienna 4		
NAZWA OPRACOWANIA: Przebudowa drogi powiatowej 4484S ul. Przecznia w Kozach		
INWESTOR:	Zarząd Dróg Powiatowych w Bielsku-Białej	RYS. NR 6
ADRES:	ul. Tadeusza Regera 81, 43-382 Bielsko-Biała	
TYTUŁ RYSUNKU:	Szczegół zjazdów indywidualnych	SKALA 1:25/1:50
PROJEKTOWAŁ:	mgr inż. Marcin Krzyżowski SLK/4949/POOD/13	
SPRAWDZIŁ:	mgr inż. Łukasz Wandzel SLK/3468/POOD/10	