Łączy się z rysunkiem 1.1

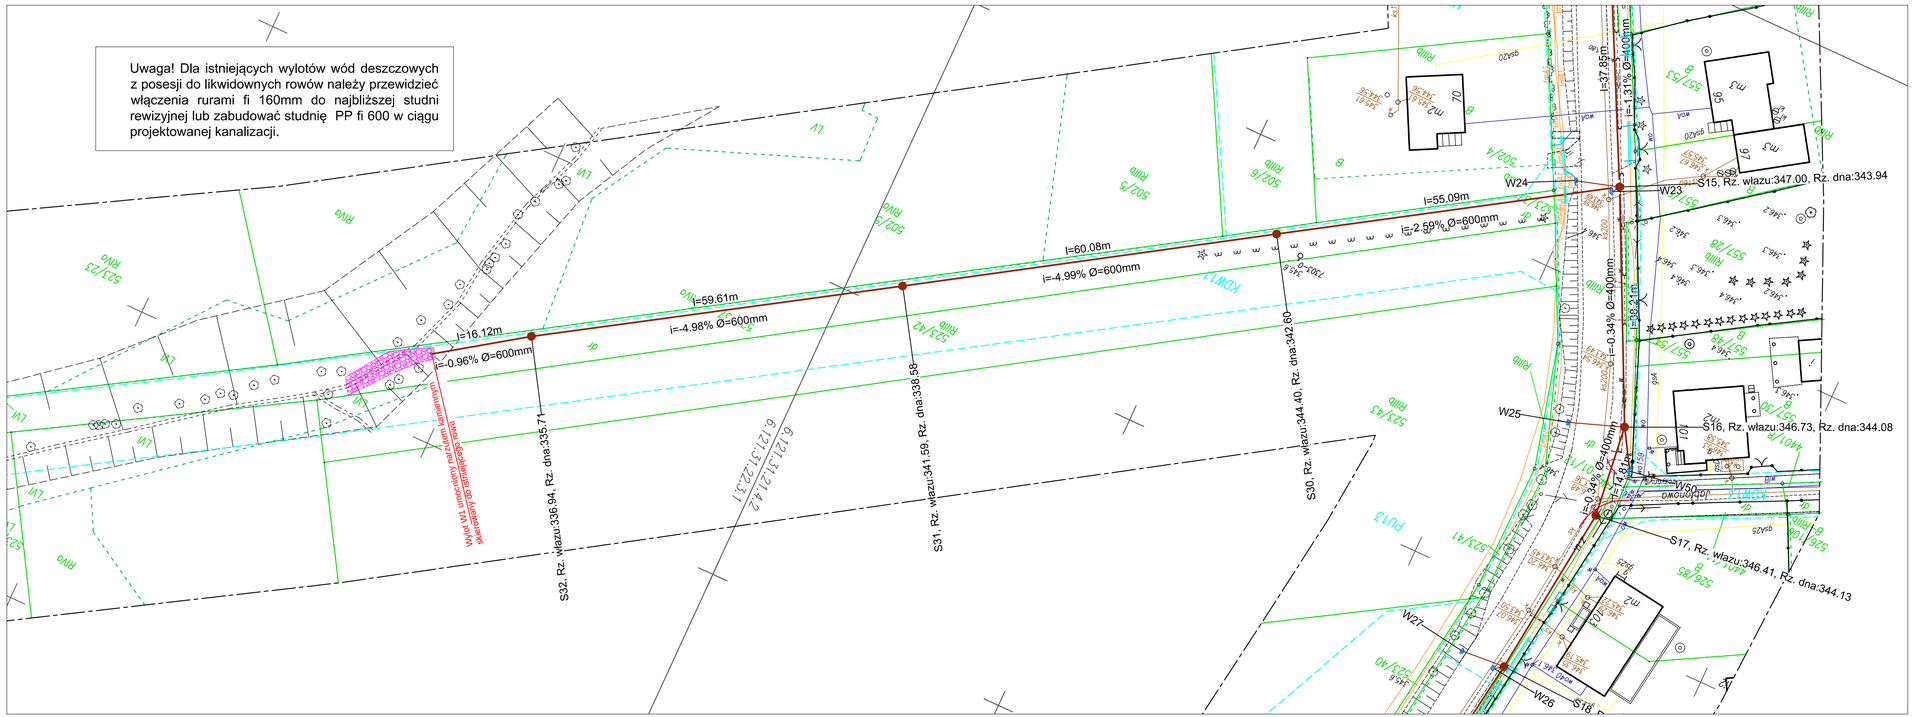

Łączy się z rysunkiem 1.2

OZNACZENIA:

- Projektowany kolektor kanalizacji deszczowej
- Projektowane studnie rewizyjne betonowe
- Projektowany wpust deszczowy
- Rury ochronne
- ×19 Drzewa do usunięcia
- ×K1 Krzewy do usunięcia

WYKONAWCA: Projekty Inżynierskie Maria Krzyżowska, 34-331 Świnna, ul. Jesienna 4		
NAZWA OPRACOWANIA: Przebudowa drogi powiatowej 4484S ul. Przecznia w Kozach		
INWESTOR: Zarząd Dróg Powiatowych w Bielsku-Białej ADRES: ul. Tadeusza Regera 81, 43-382 Bielsko-Biała		RYS. NR 1.5
TYTUŁ RYSUNKU:	Plan sytuacyjny 5	SKALA 1:500 DATA: VII 2016 r.
PROJEKTOWAŁ:	inż. Mirosław Marciniec, upr. nr: MAP/0457/PWOS/Nw	
SPRAWDZIŁ:	mgr inż. Mieczysław Marciniec, upr. nr: GPA-7342-274/94	