




Przekrój poprzeczny - wylot nr 1

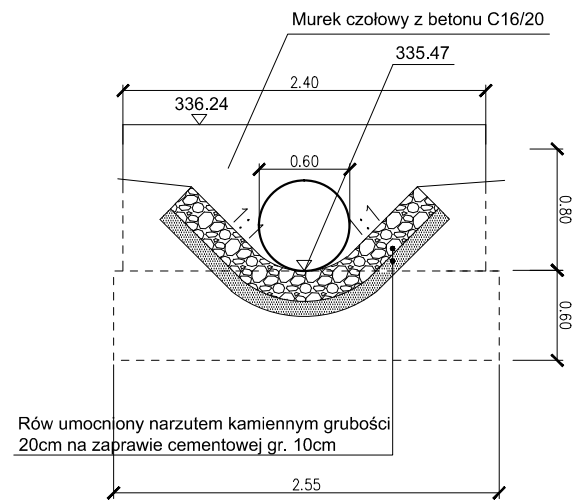


Przekrój poprzeczny - likwidacja rowów

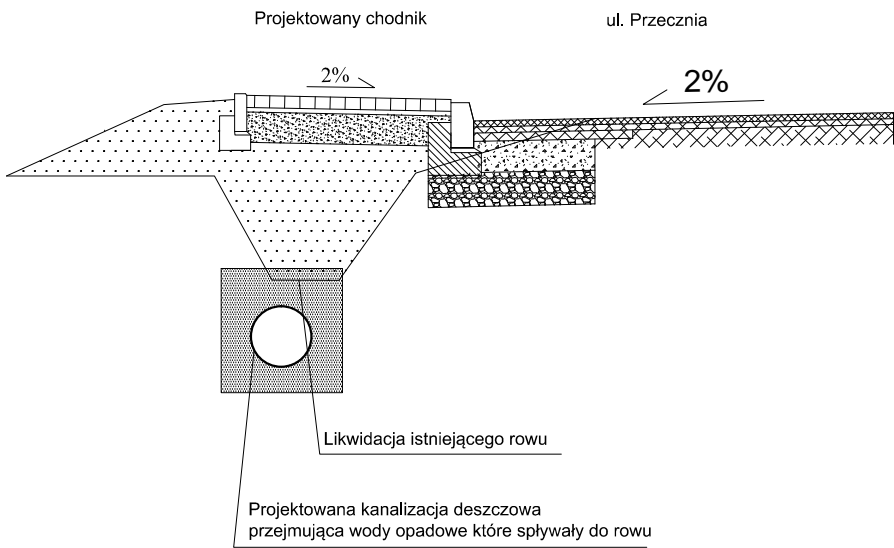

Przekrój poprzeczny - wylot nr 2

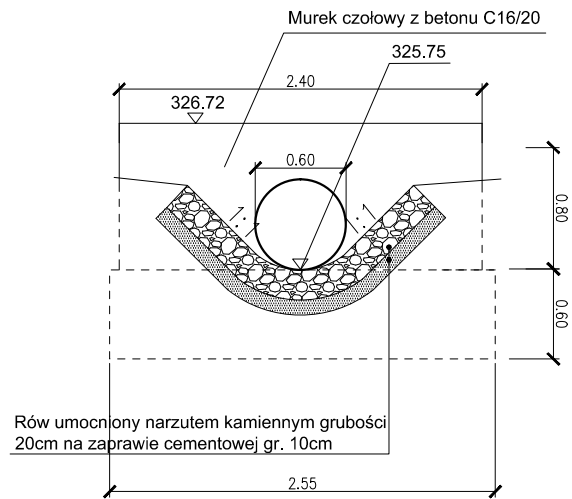

Przekrój poprzeczny - wylot nr 3

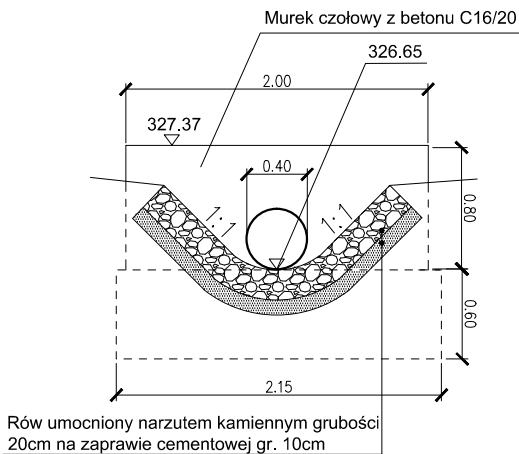

WYKONAWCA: Projekty Inżynierskie Maria Krzyżowska 34-331 Świnna, ul. Jesienna 4		
NAZWA OPRACOWANIA: Przebudowa drogi powiatowej 4484S ul. Przecznia w Kozach		
INWESTOR:	Zarząd Dróg Powiatowych w Bielsku-Białej ul. Tadeusza Regera 81, 43-382 Bielsko-Biała	RYS. NR 4
ADRES:		
TYTUŁ RYSUNKU:	Przekroje poprzeczne projektowanych i likwidowanych urządzeń wodnych	SKALA 1:50
		DATA: VII 2016 r.
PROJEKTOWAŁ:	inż. Mirosław Marciniak, upr. nr: MAP/0457/PWOS/11	
SPRAWDZIŁ:	mgr inż. Mieczysław Marciniak, upr. nr: GPA-7342-274/04	