
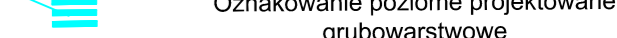
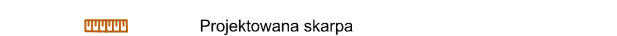
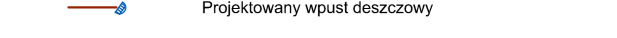
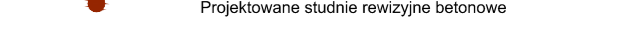
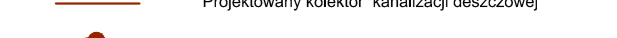
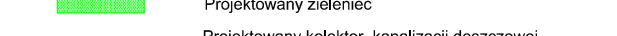
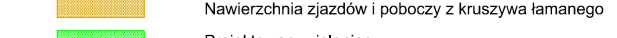
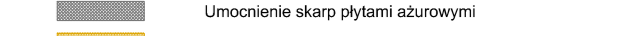
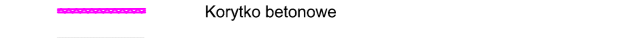
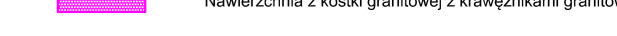
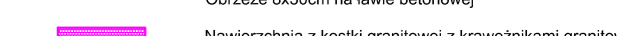


[illegible]

 Nawierzchnia jezdni bitumicznej

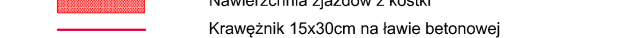

WYKONAWCA:		
<p style="text-align: center;">Projekt Inżynierski Maria Krzyżowska 34-331 Świnna, ul. Jesienna 4</p>		
NAZWA OPRACOWANIA:		
<p style="text-align: center;">Przebudowa drogi powiatowej 4484S ul. Przecznia w Kozach -PROJEKT STAŁEJ ORGANIZACJI RUCHU-</p>		
INWESTOR: Zarząd Dróg Powiatowych w Bielsku-Białej		RYS. NR 2.1
ADRES: ul. Tadeusza Regera 81, 43-382 Bielsko-Biała		
TYTUŁ RYSUNKU:	Plan sytuacyjny 1	SKALA 1:500
		DATA: IV 2016 r.
PROJEKTOWAŁ:	mgr inż. Marcin Krzyżowski SLK/4949/POOD/13	