



Sieć rozdzielcza

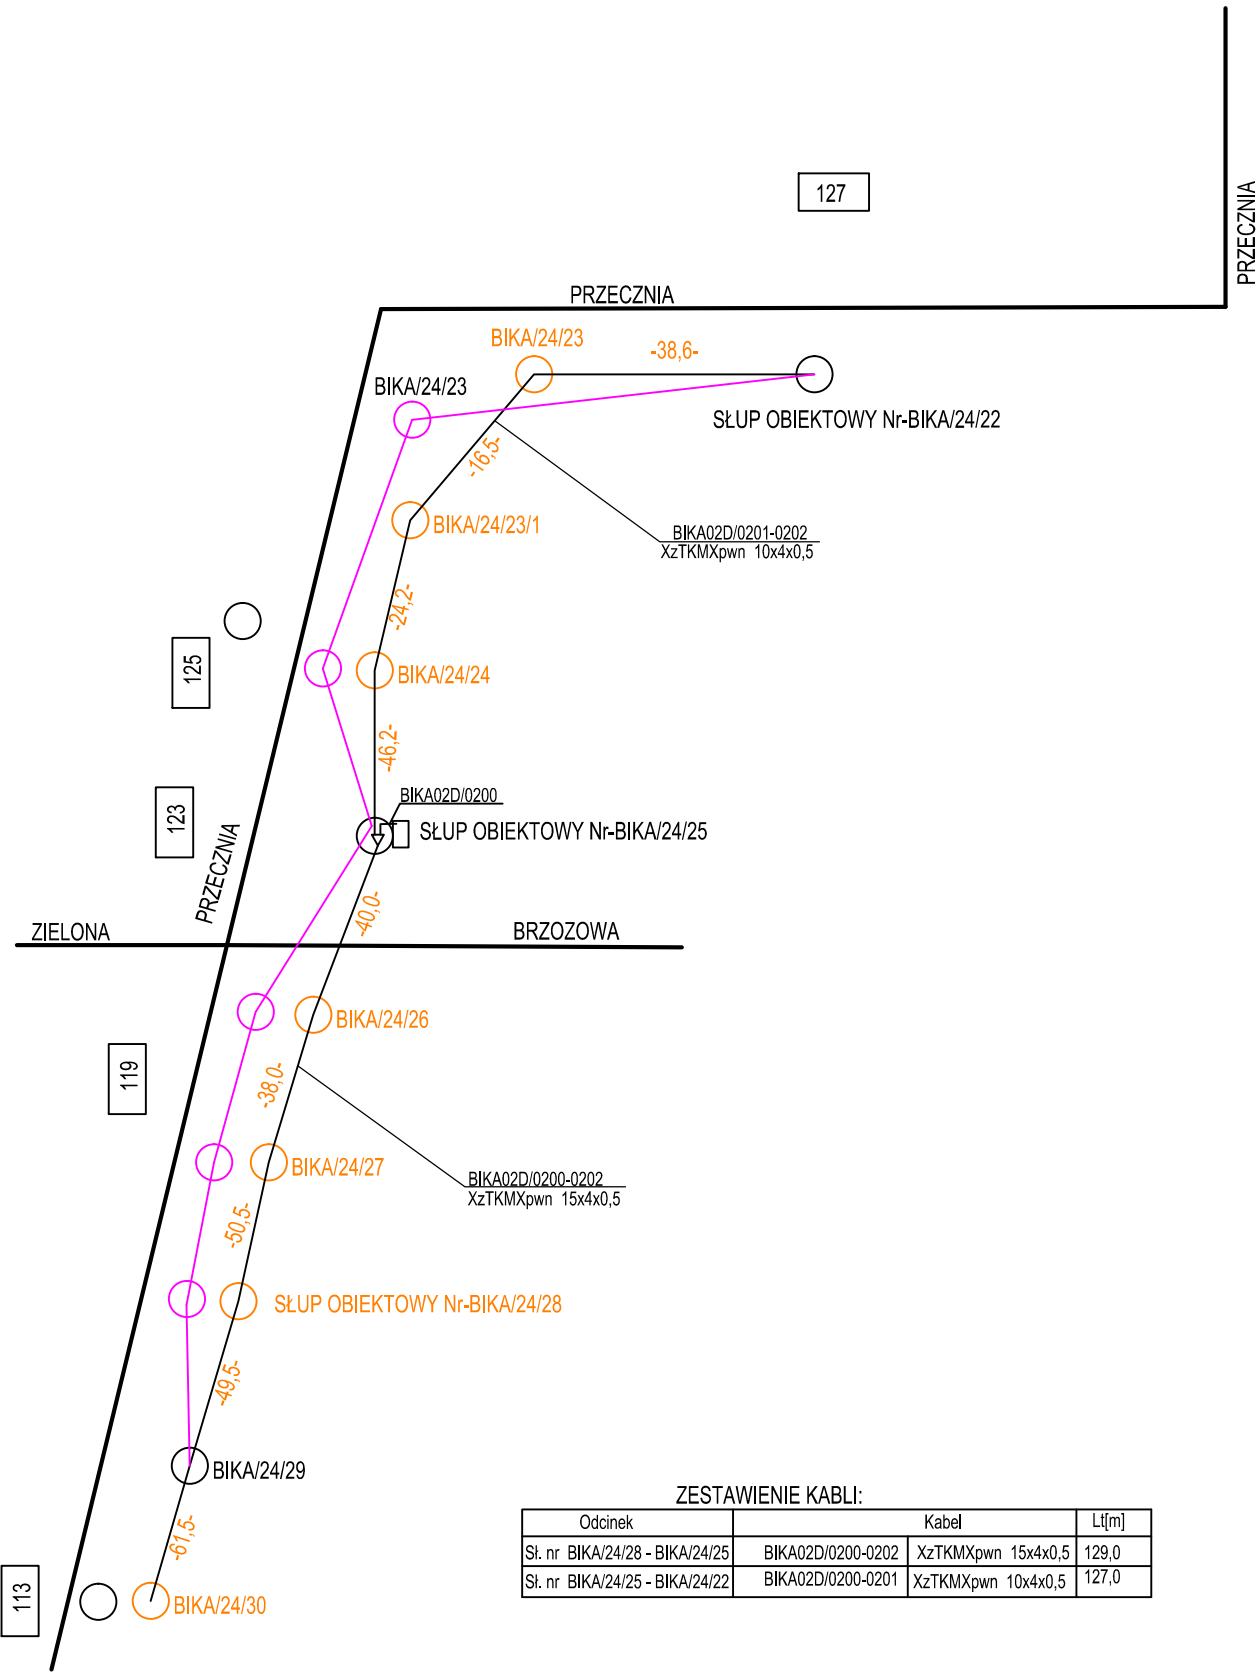

ZESTAWIENIE KABLI:

Odcinek	Kabel	Lt[m]
Sl. nr BIKa/24/28 - BIKa/24/25	BIKA02D/0200-0202	XzTKMXpwn 15x4x0,5
Sl. nr BIKa/24/25 - BIKa/24/22	BIKA02D/0200-0201	XzTKMXpwn 10x4x0,5

Sieć abonencka

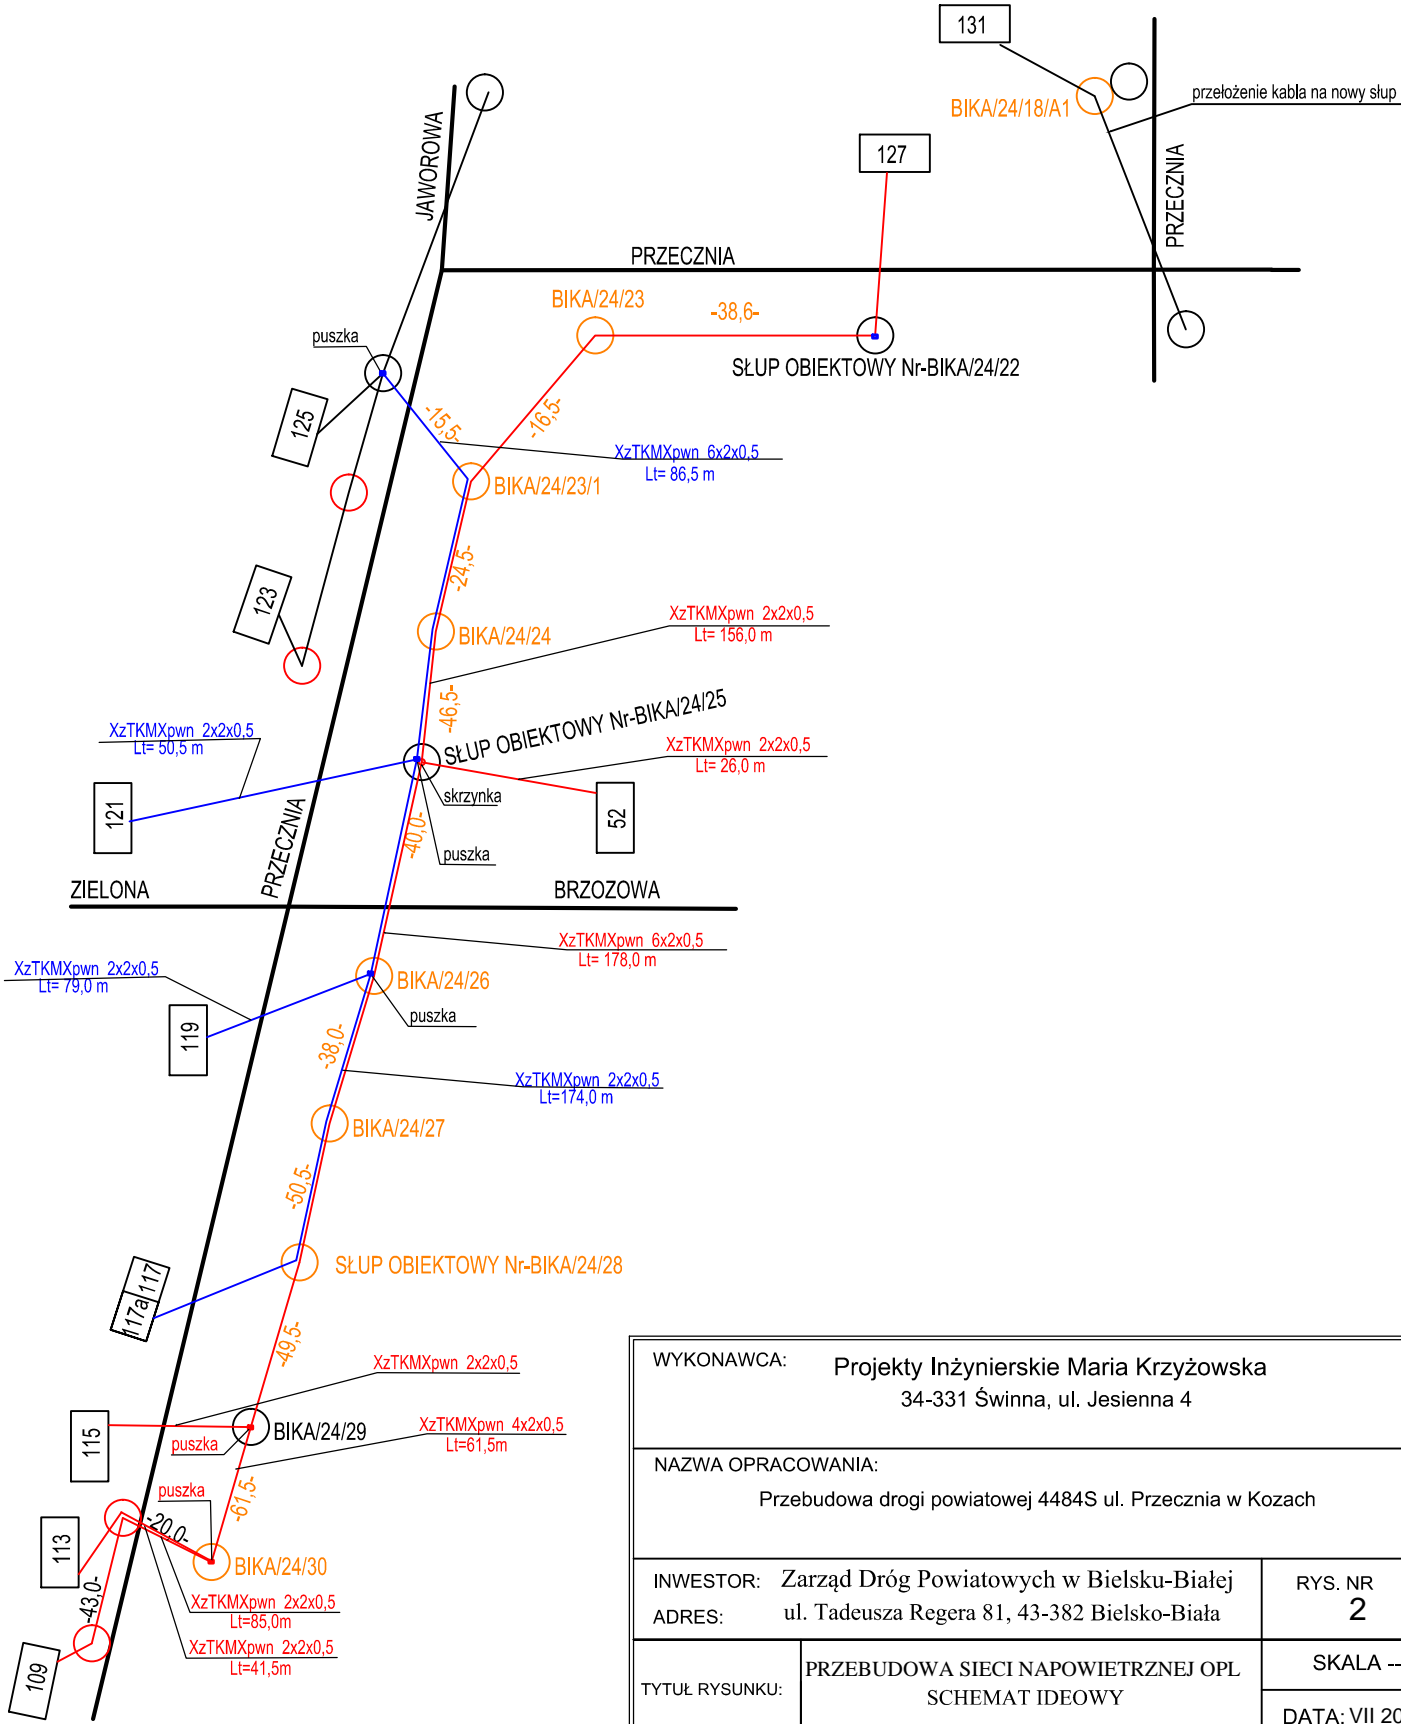

WYKONAWCA: Projekty Inżynierskie Maria Krzyżowska  
34-331 Świnna, ul. Jesienna 4

NAZWA OPRACOWANIA:  
Przebudowa drogi powiatowej 4484S ul. Przecznia w Kozach

INWESTOR: Zarząd Dróg Powiatowych w Bielsku-Białej  
ADRES: ul. Tadeusza Regera 81, 43-382 Bielsko-Biała

RYS. NR  
2

TYTUŁ RYSUNKU: PRZEBUDOWA SIECI NAPIOWIETRZNEJ OPL  
SCHEMAT IDEOWY

SKALA --  
DATA: VII 2016 r.

PROJEKTOWAŁ: mgr inż. Zbigniew Zawadzki MAP/1034/PWOT/08

SPRAWDZIŁ: mgr inż. Ryszard Śpitalniak DT-WBT/02428/03/16