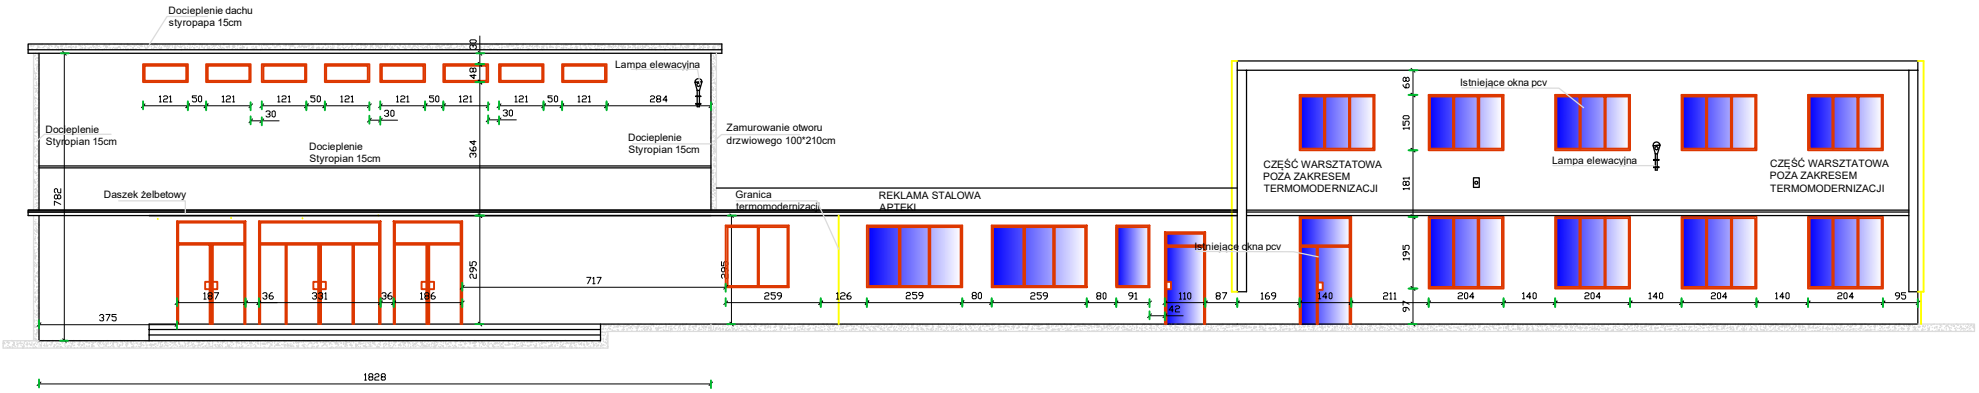


P.U.T.P i E "KORTERM" Zbigniew Korek
ul.Sokolska 74/7 40-087 Katowice
www.korterm.pl e-mail: korterm@korterm.pl

PROJEKT TERMOMODERNIZACJI BUDYNKU
DOMU KULTURY w Czechowice-Dziedzice
ul.Nad Białką 1e

Rysunek nr: 2

Inwestor: Powiat Bielski 43-300 Bielsko-Biała
ul.Piastowska 40

Treść:
ELEWACJA POŁUDNIOWA

skala: 1:100

data: 11.2016r.

PROJEKTANT:

UPRAWNIENIA: