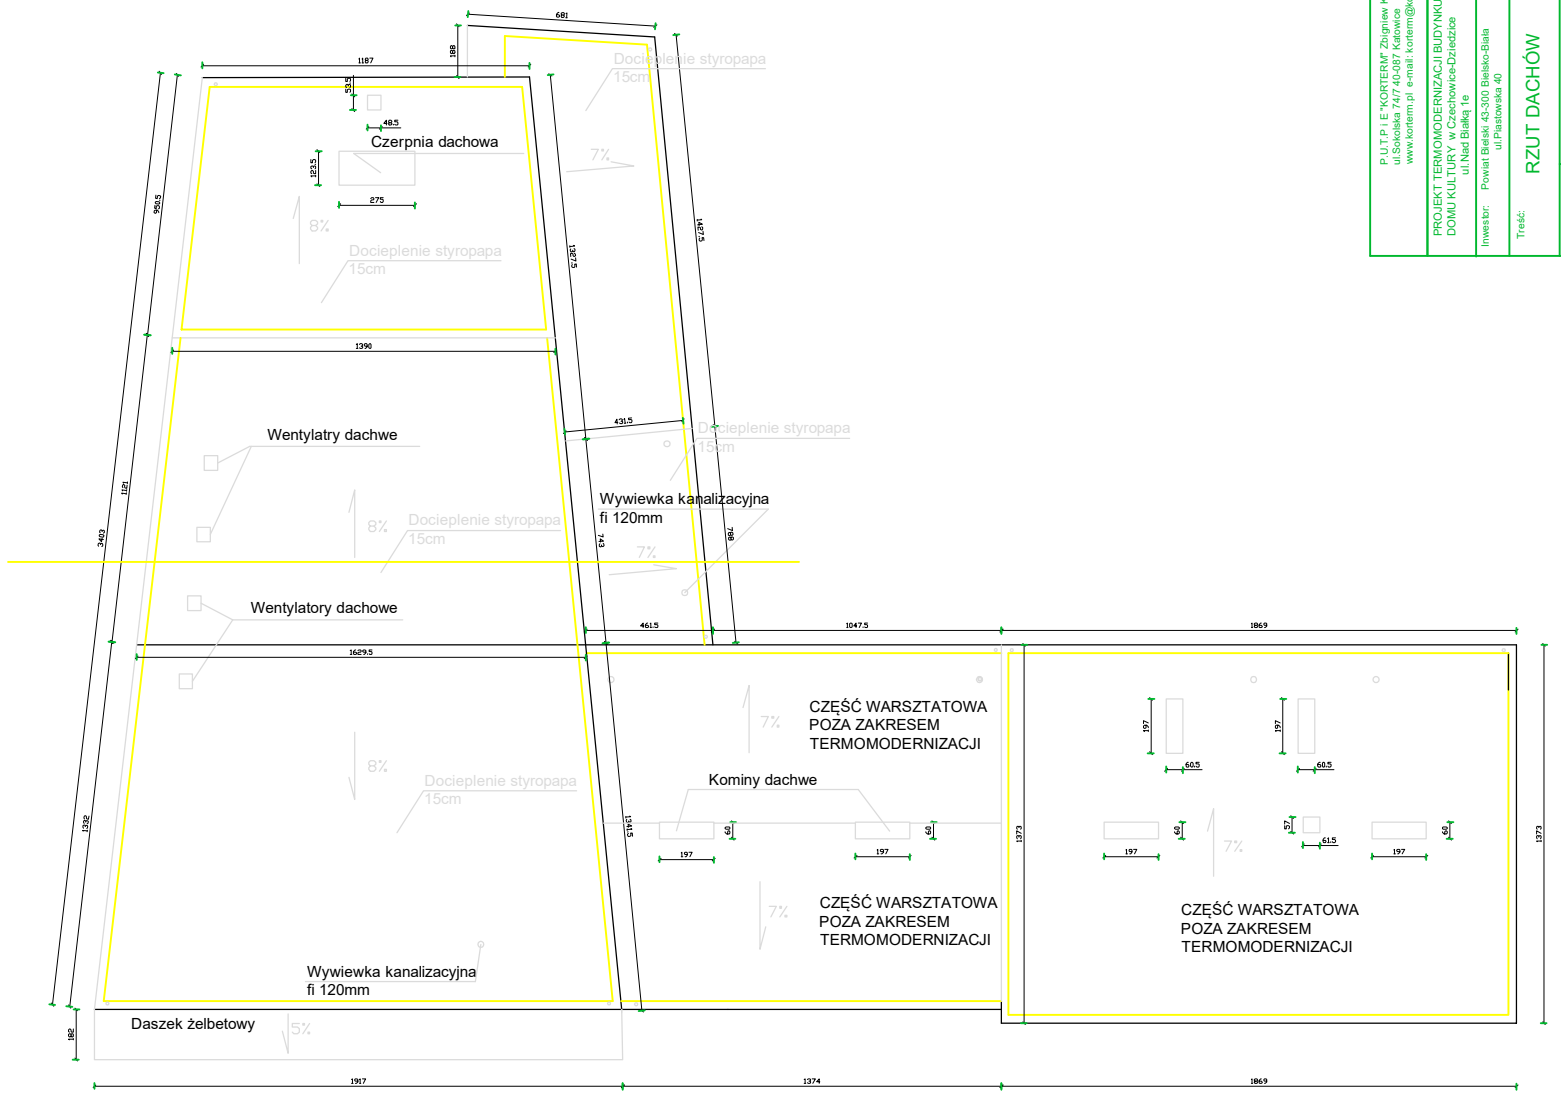

P.U.T.P.I.E "KORTERM" Zbigniew Konek
ul.Ustronna 74, 43-267 Kończyce
www.korterm.pl e-mail: korterm@korterm.pl

Rysunek nr: 5

data: 1.12016r.

skala: 1:100

PROJEKT TERMOMODERNIZACJI BUDYNKU DOMU KULTURY w Czechowice-Dziedzice ul.Nad Białką 1e

Inwestor: Powiat Bielski 43-300 Bielsko-Biała ul.Piastowska 40

Treść: RZUT DACHÓW

PROJEKTANT:

UPRAWNIENIA: