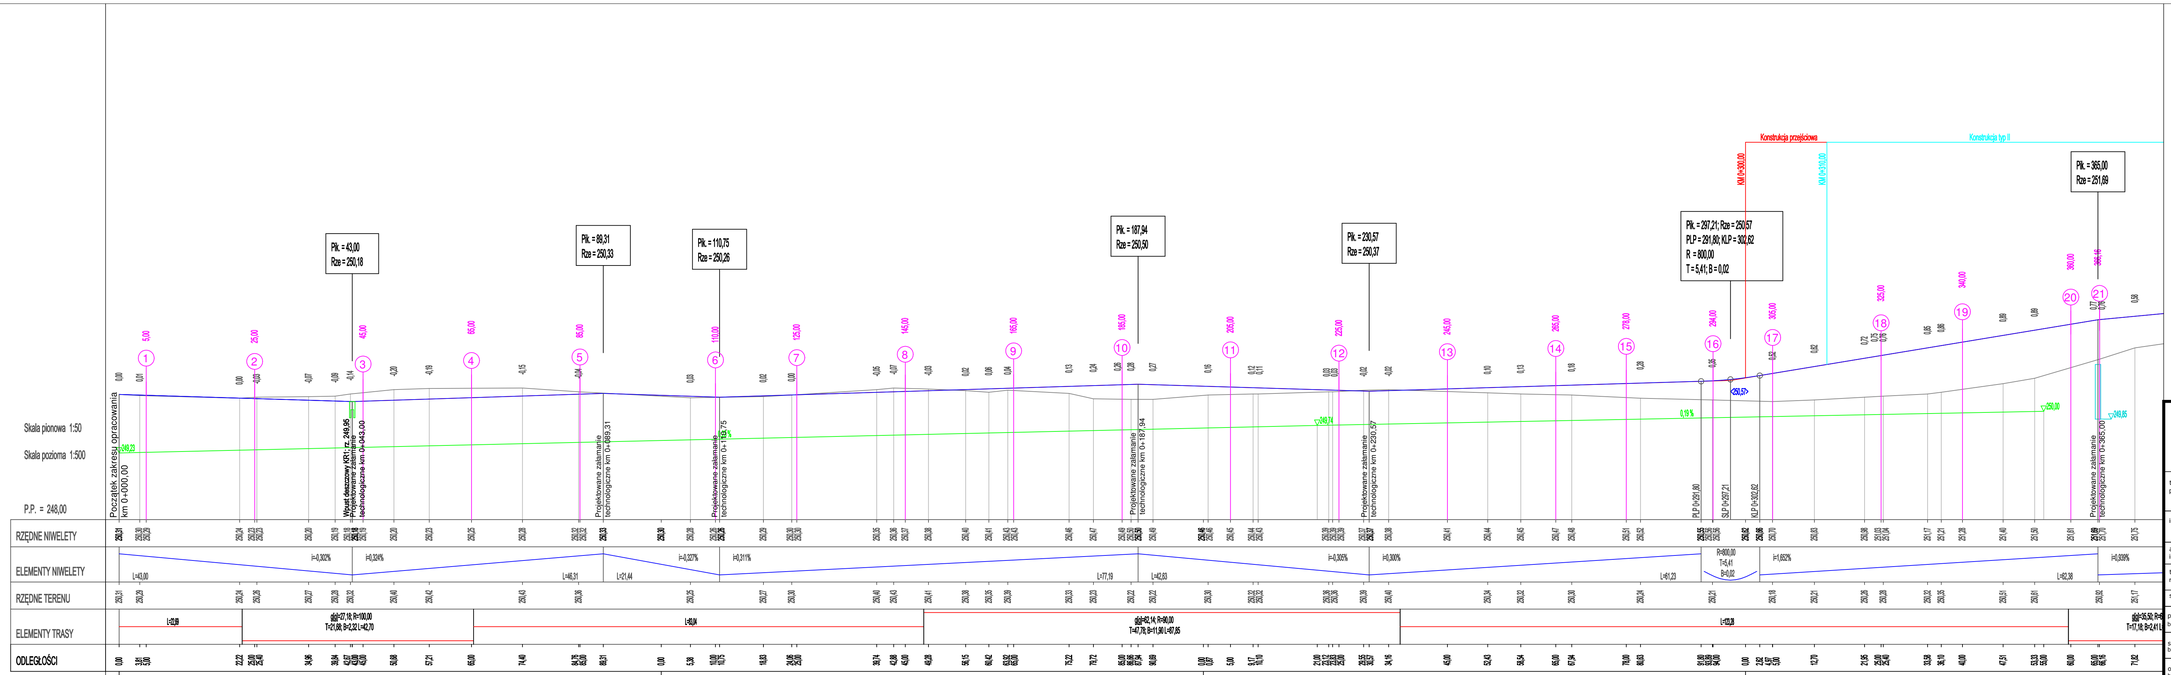

PRACOWNIA INŻYNIERSKA S1 MARCIN HAJOST
43-300 Bielsko - Biała, ul. Barlickiego 15/6
NIP 549-164-37-72 | pracownias1@onet.pl | tel. 500 107 085 | tel/fax: (33) 499 97 55

temat projektu:	Przebudowa drogi powiatowej 4431S Zabrzeg - Ligota ul. Długa, w km od 2+971 do 3+708
inwestor:	Zarząd Dróg Powiatowych w Bielsku-Białej ul. Tadeusza Regera 81 43-382 Bielsko-Biała
adres inwestycji:	ul. Długa, 43-518 Ligota Jednostka ewidencyjna: 240204_5, Czechowice-Dziedzice - obszar wiejski, obręb: 0005, Ligota
tytuł rysunku:	Profil podłużny cz. 1
stadium:	Projekt wykonawczy
projektował: br. drogowa	inż. Marcin Hajost nr upr. SLK/2005/PWOD/07
sprawdził: br. drogowa	mgr inż. Wiesław Pażgier nr upr. UAN.V.8388(38)89
opracował: br. drogowa	mgr inż. Damian Urbańczyk
opracował: br. drogowa	inż. Robert Urbańczyk
data: X.2017	skala: 1:50, 1:500
nr rys.	2.1