
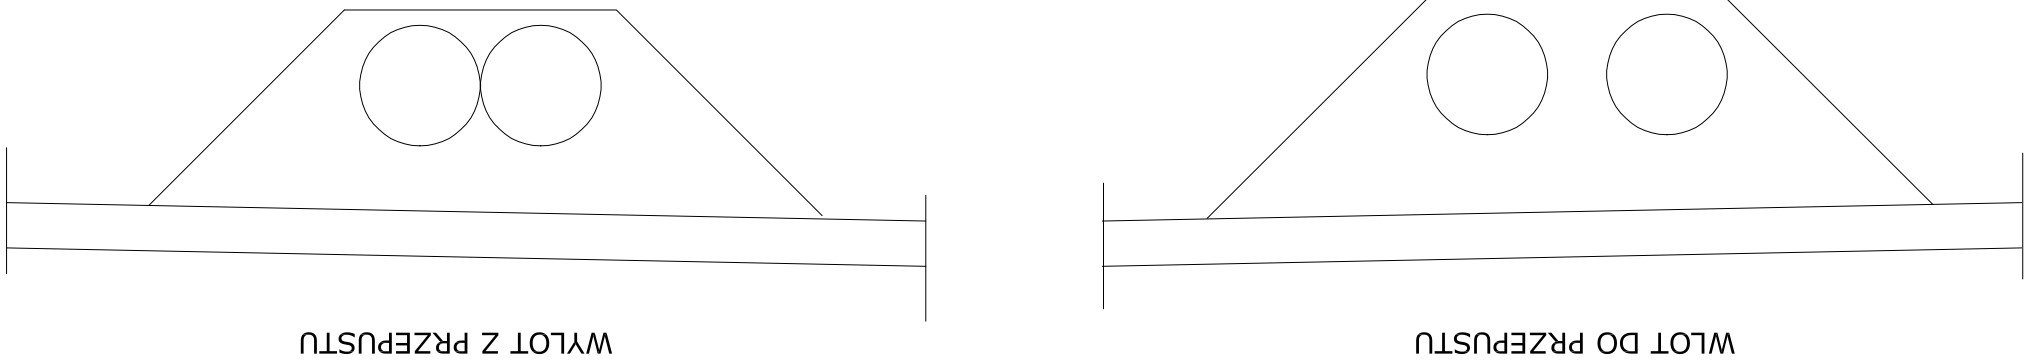


ISTNIEJĄCY PRZEPUST
PRZEZNACZONY DO ROZBIÓRKI
wymiary w [cm]
skala 1:50

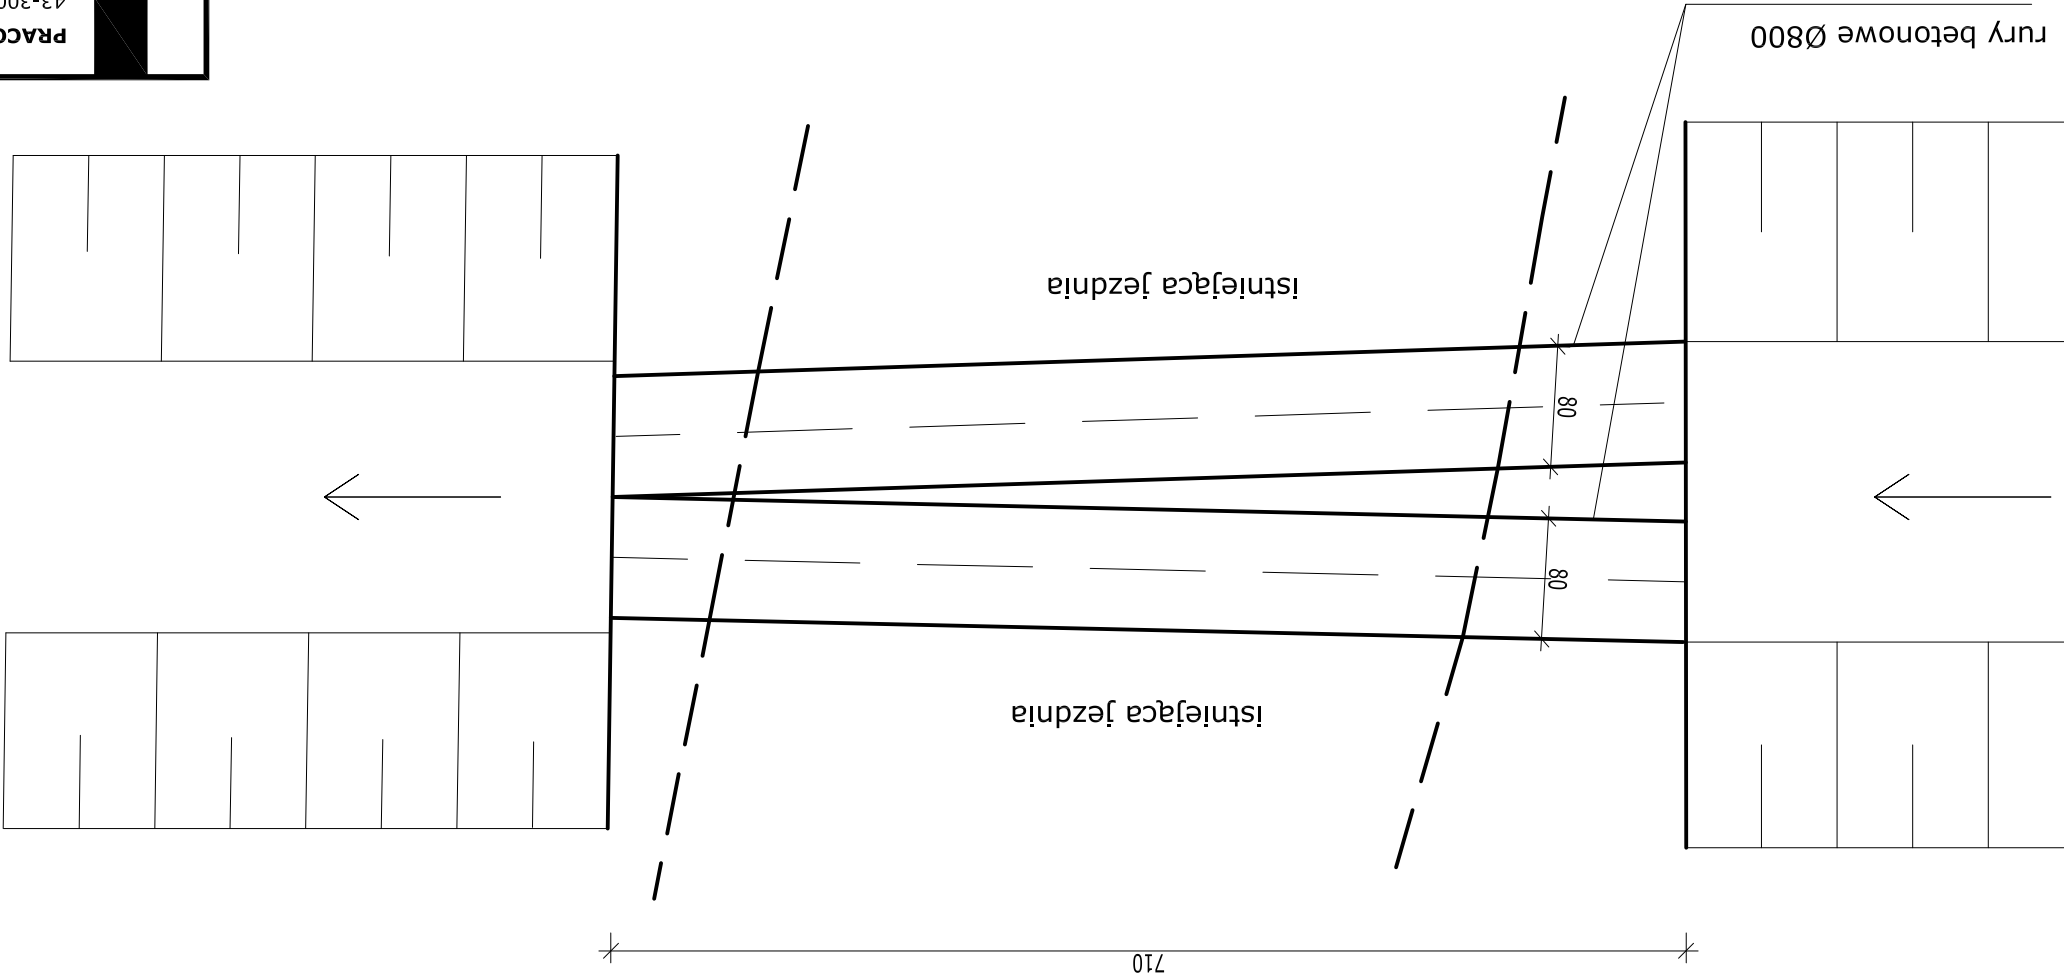

 PRACOWNIA INŻYNIERSKA S1 MARCIN HAJOST 43-300 Bieleńsko - Biała, ul. Bartlickiego 15/6 NIP 549-164-37-72 pracownias1@onet.pl tel. 500 107 085 tel/fax: (33) 499 97 55		temat projektu:	Przebudowa drogi powiatowej 4431S Zabrzeg - Ligota ul. Długa, w km od 2+971 do 3+708	
		inwestor:	Zarząd Dróg Powiatowych w Bieleńsku-Białej ul. Tadeusza Regeera 81 43-382 Bieleńsko-Biała	
		adres inwestycji:	ul. Długa, 43-518 Ligota Jednostka ewidencyjna: 240204_5, Czechowice-Dziedlice - obszar wiejski, obręb: 0005, Ligota	
		tytuł rysunku:	ISTNIEJĄCY PRZEPUST	
		stadium:	Projekt wykonawczy	
		projektował:	inż. Marcin Hajost nr upr. SLK/2005/PWOD/07	
		sprawił:	mgr inż. Wiesław Paźgier nr upr. UAN.V.8388(38)89	
		opracował:	mgr inż. Damian Urbachczyk	
		opracował:	inż. Robert Urbachczyk	
		data: X.2017	skala: 1:50	nr rys.