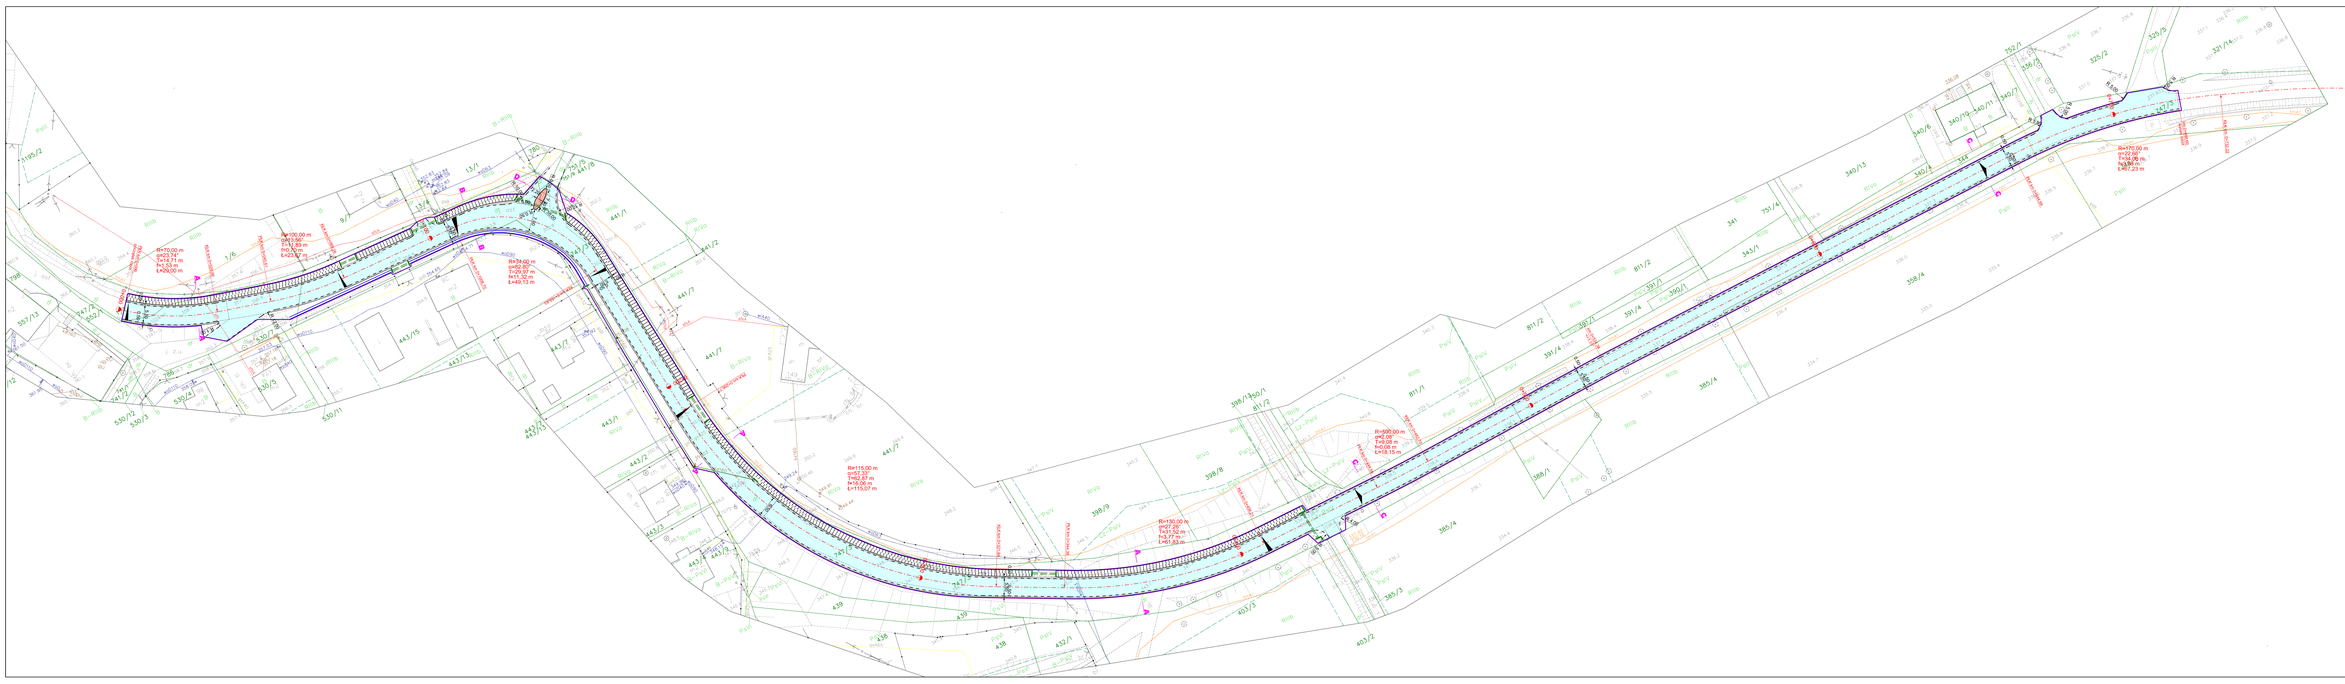

LEGENDA

- jezdnia
- pobocze z kruszywa z podwójnym skropieniem emulsją
- wysepka przejezdna z kostki kamiennej
- krawężnik granitowy/wtopiony
- przepust
- kolanka czołowa
- remont tel. kolektora deszczowego
- studnia rewizyjna
- blok prefabrykowany kolejowy
- regeneracja tel. rowów

- istniejące granice działek
- zakres wniosku
- zakres oddziaływania

za zgodność z oryginałem:

rodzaje urządzeń:
- samochodzący ruch drogowy

Inwestor:	Zarząd Dróg Powiatowych w Bielsku Białej, ul. Piastowska 17, 43-300 Bielsko Biała	Jednostka projektowa:	USŁUGI PROJEKTOWE mgr inż. Grzegorz Glanowski ul. Zgrzebnia 7, 43-300 Bielsko Biała
Temat:	**"Remont drogi powiatowej 44205 Rudzica - Roztopice - Grodziec w km 7+605-8+337"**		
Tytuł:	**Projekt zagospodarowania terenu**		
Jednostka zadania:		Zmiana:	Skala:
projektant:	mgr inż. Grzegorz Glanowski upr. nr BLK/0605/PWOD/11	Podpis:	drogowa 1:500
		Jednostka:	Nr tys.
sprawdził:	mgr inż. Tomasz Gawek upr. nr BLK/0670/PWOD/11	Podpis:	projekt budowlany 1.