


Przekrój D-D

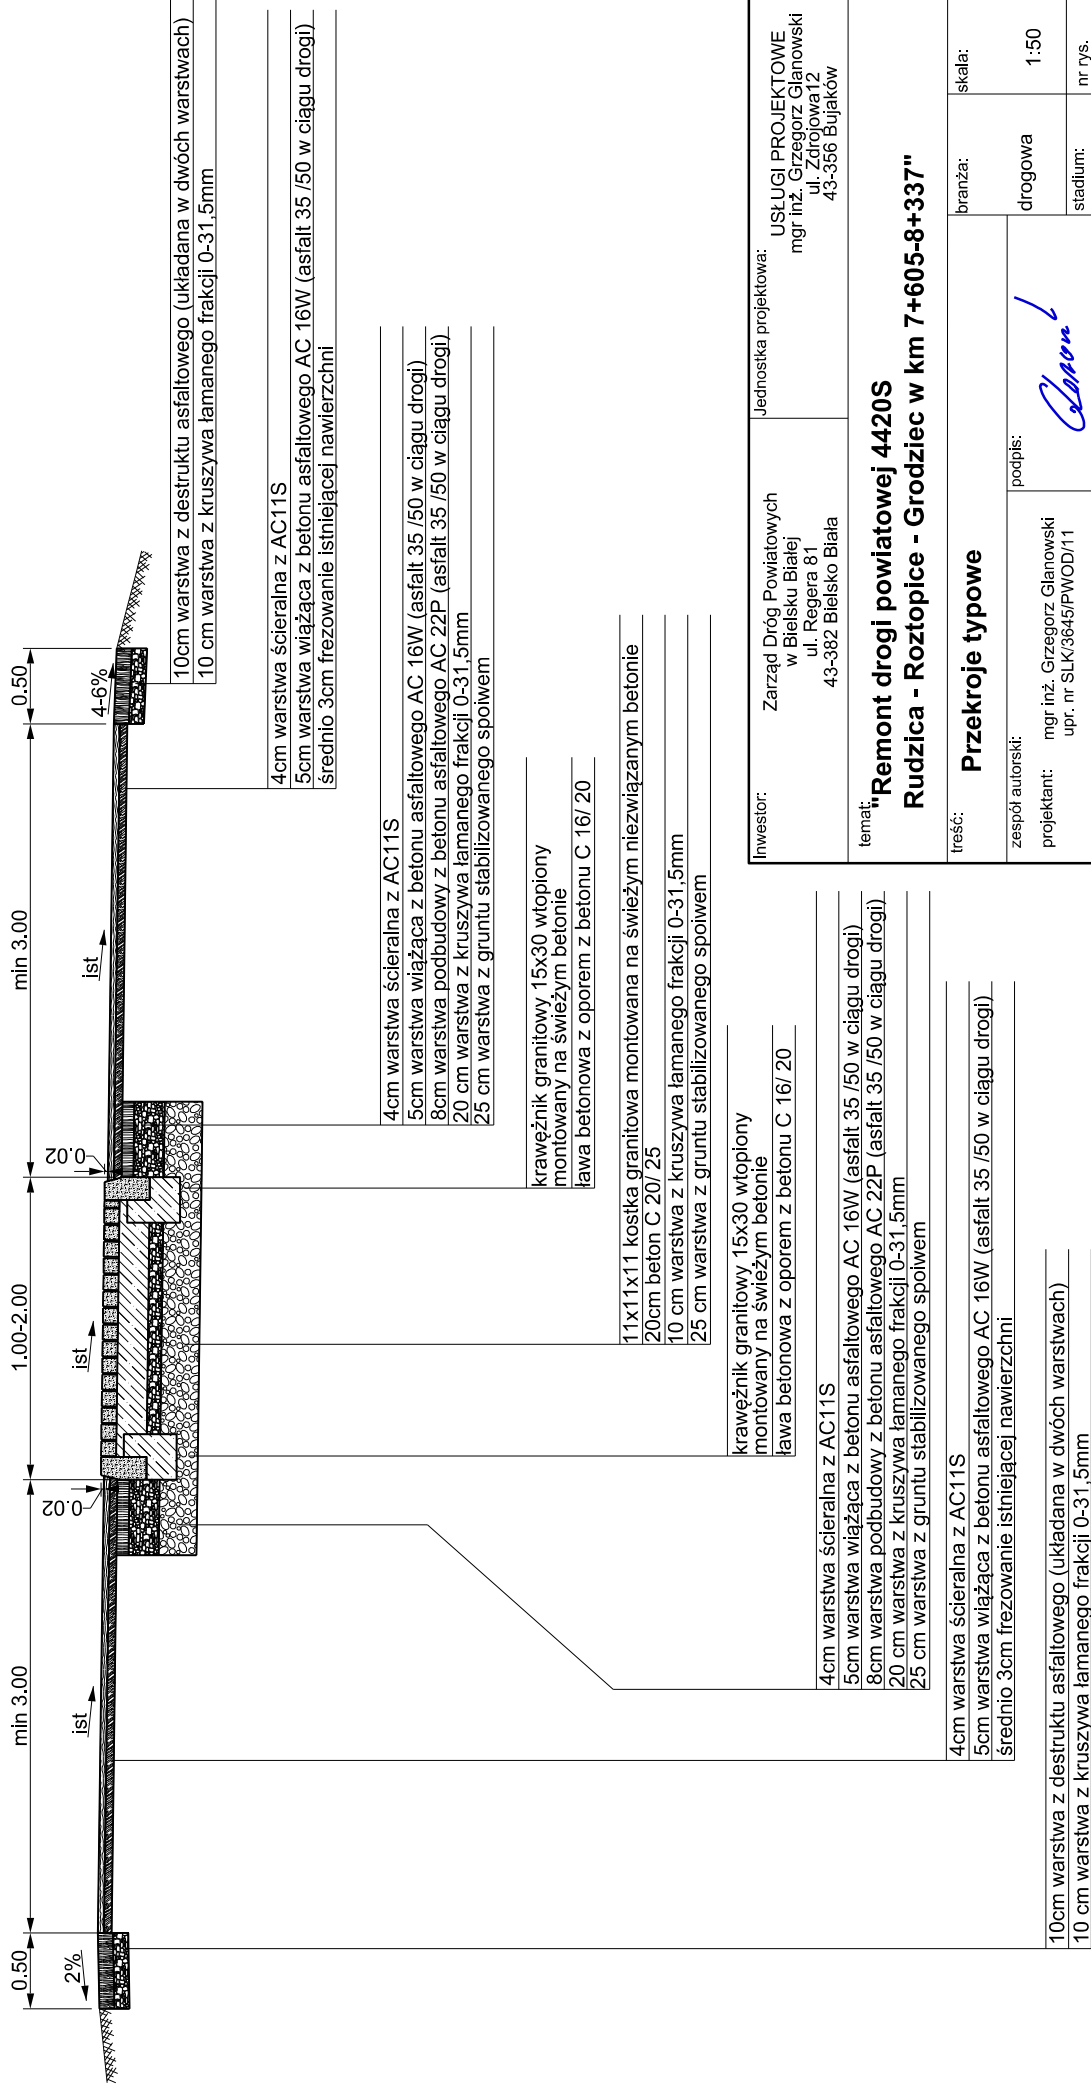

Inwestor:	Zarząd Dróg Powiatowych w Bieleku Białej ul. Regeera 81 43-382 Bieleko Biała	Jednostka projektowa:	USŁUGI PROJEKTOWE mgr inż. Grzegorz Głanowski ul. Ziurkowa 12 43-356 Bujaków
temat:	"Remont drogi powiatowej 4420S Rudzica - Roztopice - Grodziec w km 7+605-8+337"		
treść:	Przekroje typowe		
zespół autorów:	mgr inż. Grzegorz Głanowski upr. nr SLK/3645/PWOD/11		
projektant:	mgr inż. Grzegorz Głanowski upr. nr SLK/3645/PWOD/11		
sprawdził:	mgr inż. Tomasz Gacek upr. nr SLK/3672/PWOD/11		
branża:	drogowa		
skala:	1:50		
stadium:	projekt budowlany		
nr rys.	2.4		