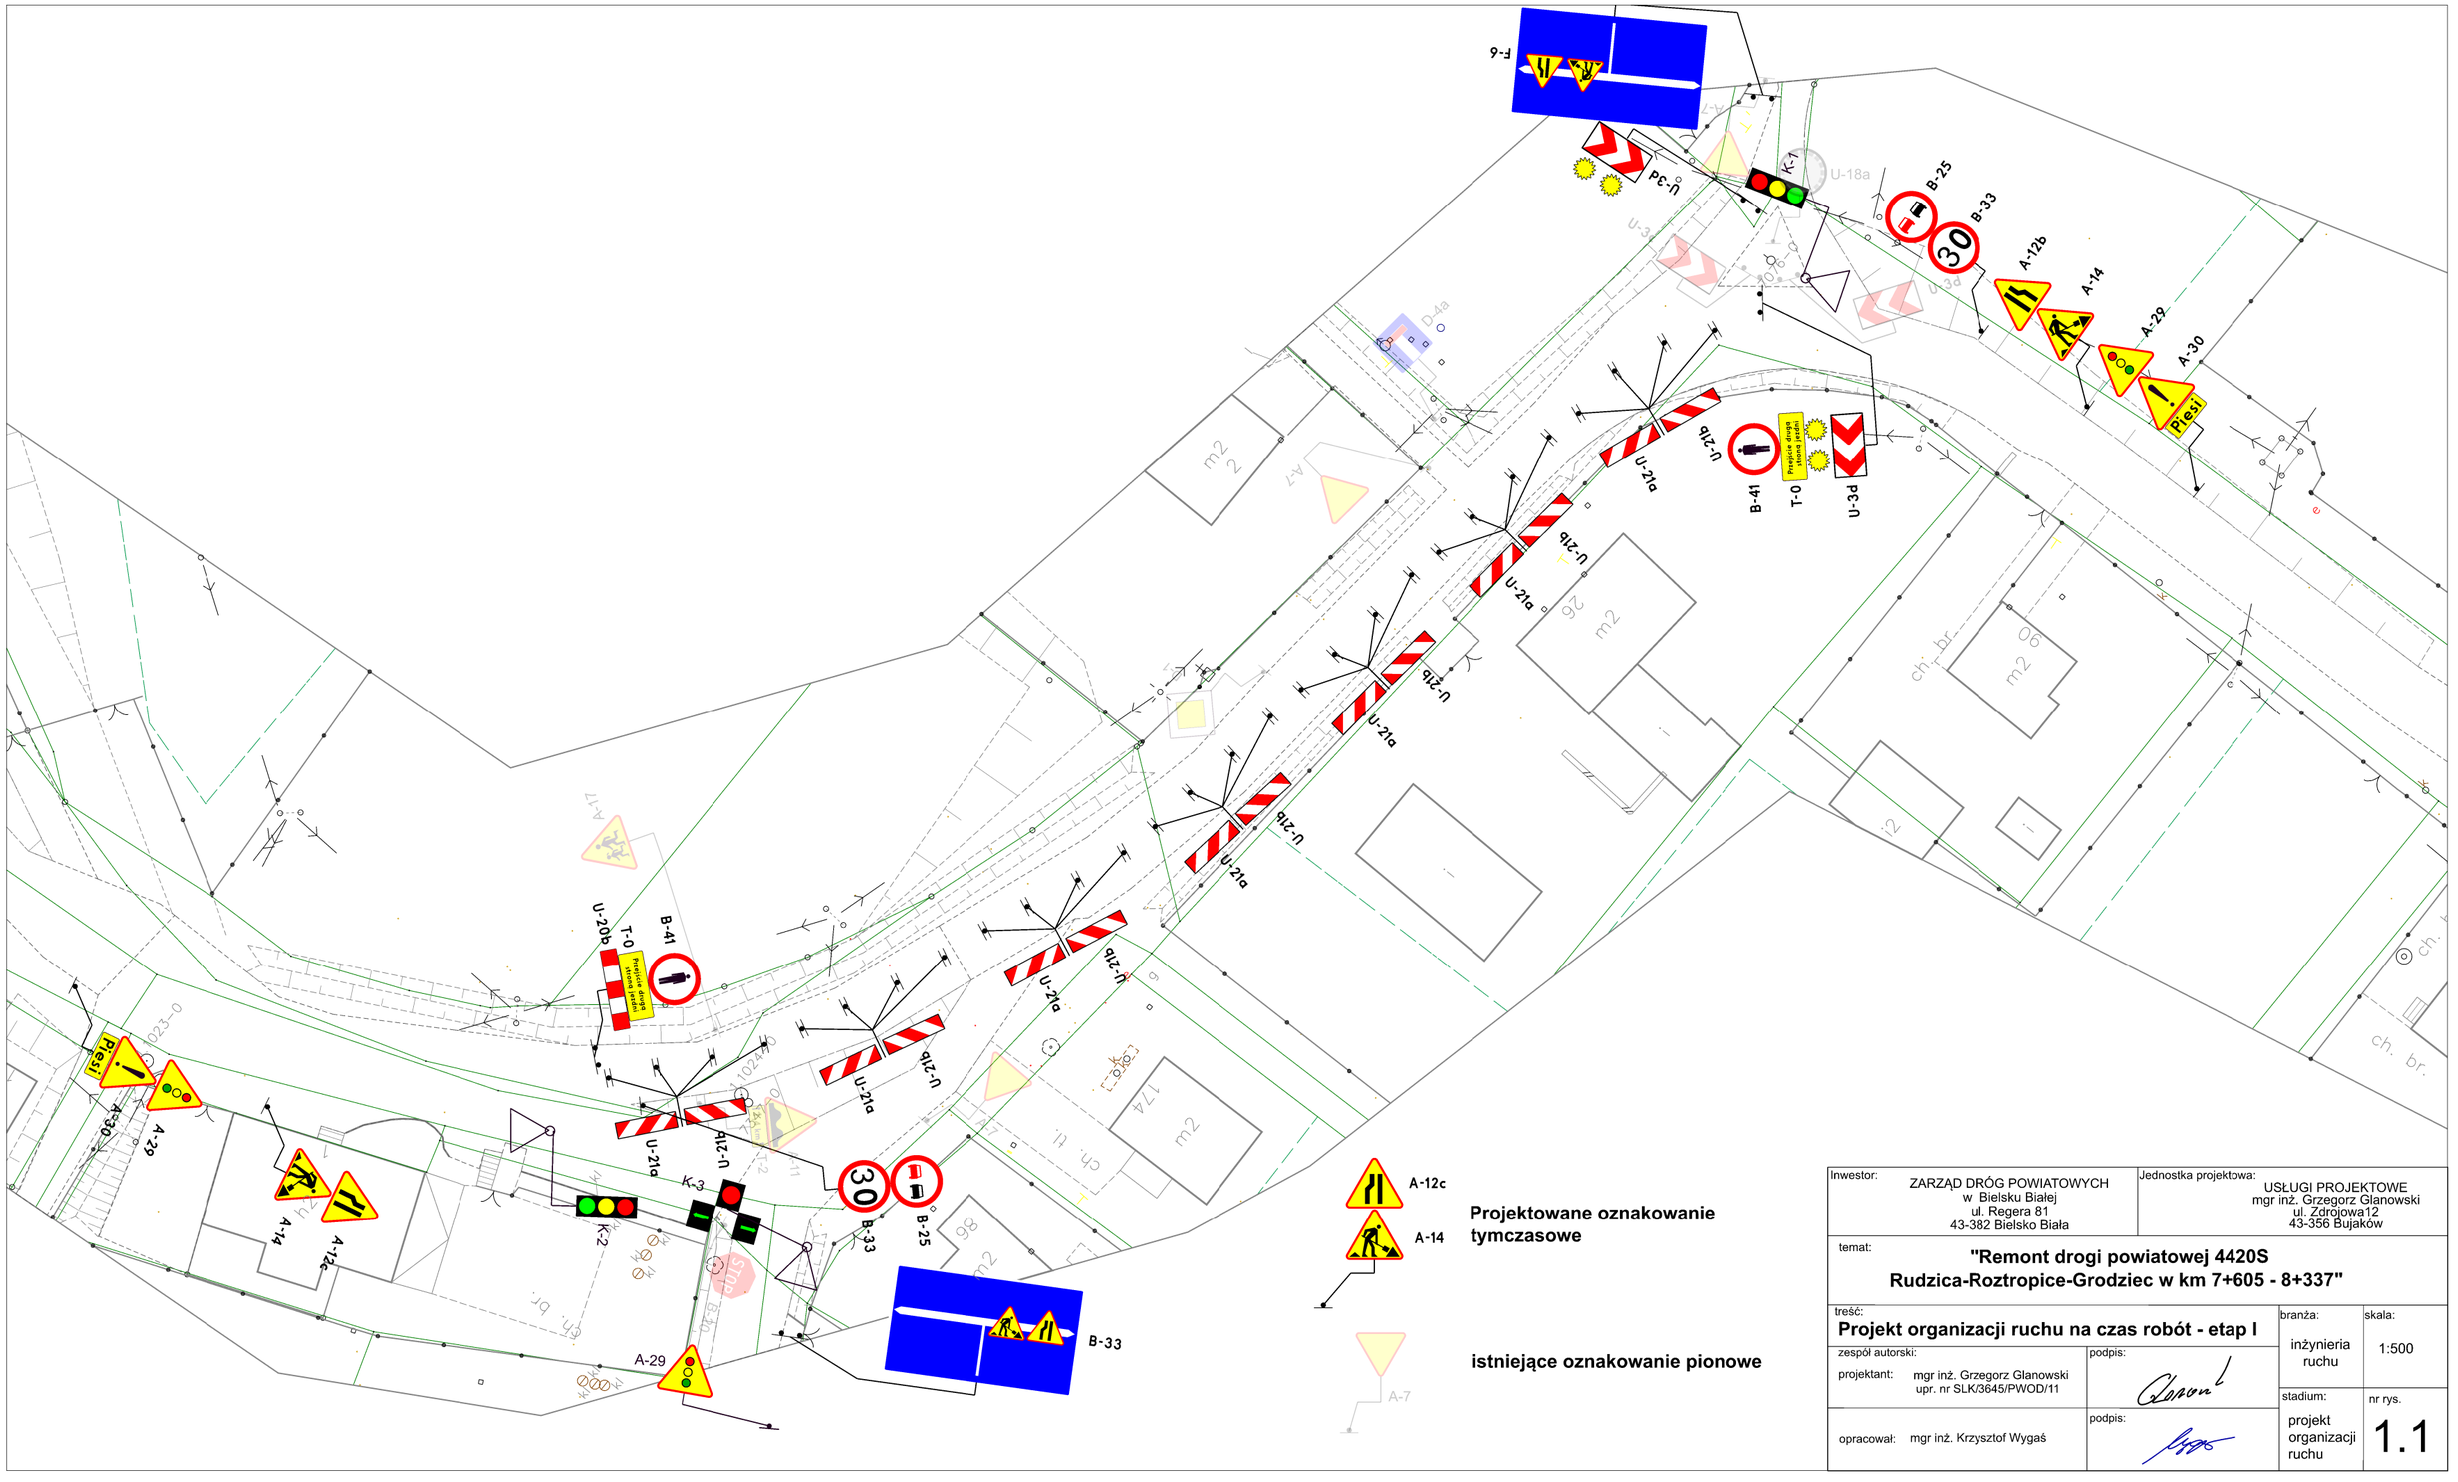

Projektowane oznakowanie tymczasowe

istniejące oznakowanie pionowe

Inwestor: ZARZĄD DRÓG POWIATOWYCH w Bielsku Białej, ul. Regera 81, 43-382 Bielsko Biała	Jednostka projektowa: USŁUGI PROJEKTOWE mgr inż. Grzegorz Glanowski, ul. Zdrojowa12, 43-356 Bujaków

temat:

"Remont drogi powiatowej 4420S Rudzica-Roztropice-Grodziec w km 7+605 - 8+337"

treść: **Projekt organizacji ruchu na czas robót - etap I**

zespół autorski: projektant: mgr inż. Grzegorz Glanowski upr. nr SLK/3645/PWOD/11	podpis:	branża: inżynieria ruchu	skala: 1:500
opracował: mgr inż. Krzysztof Wygaś	podpis:	stadium: projekt organizacji ruchu	nr rys. 1.1