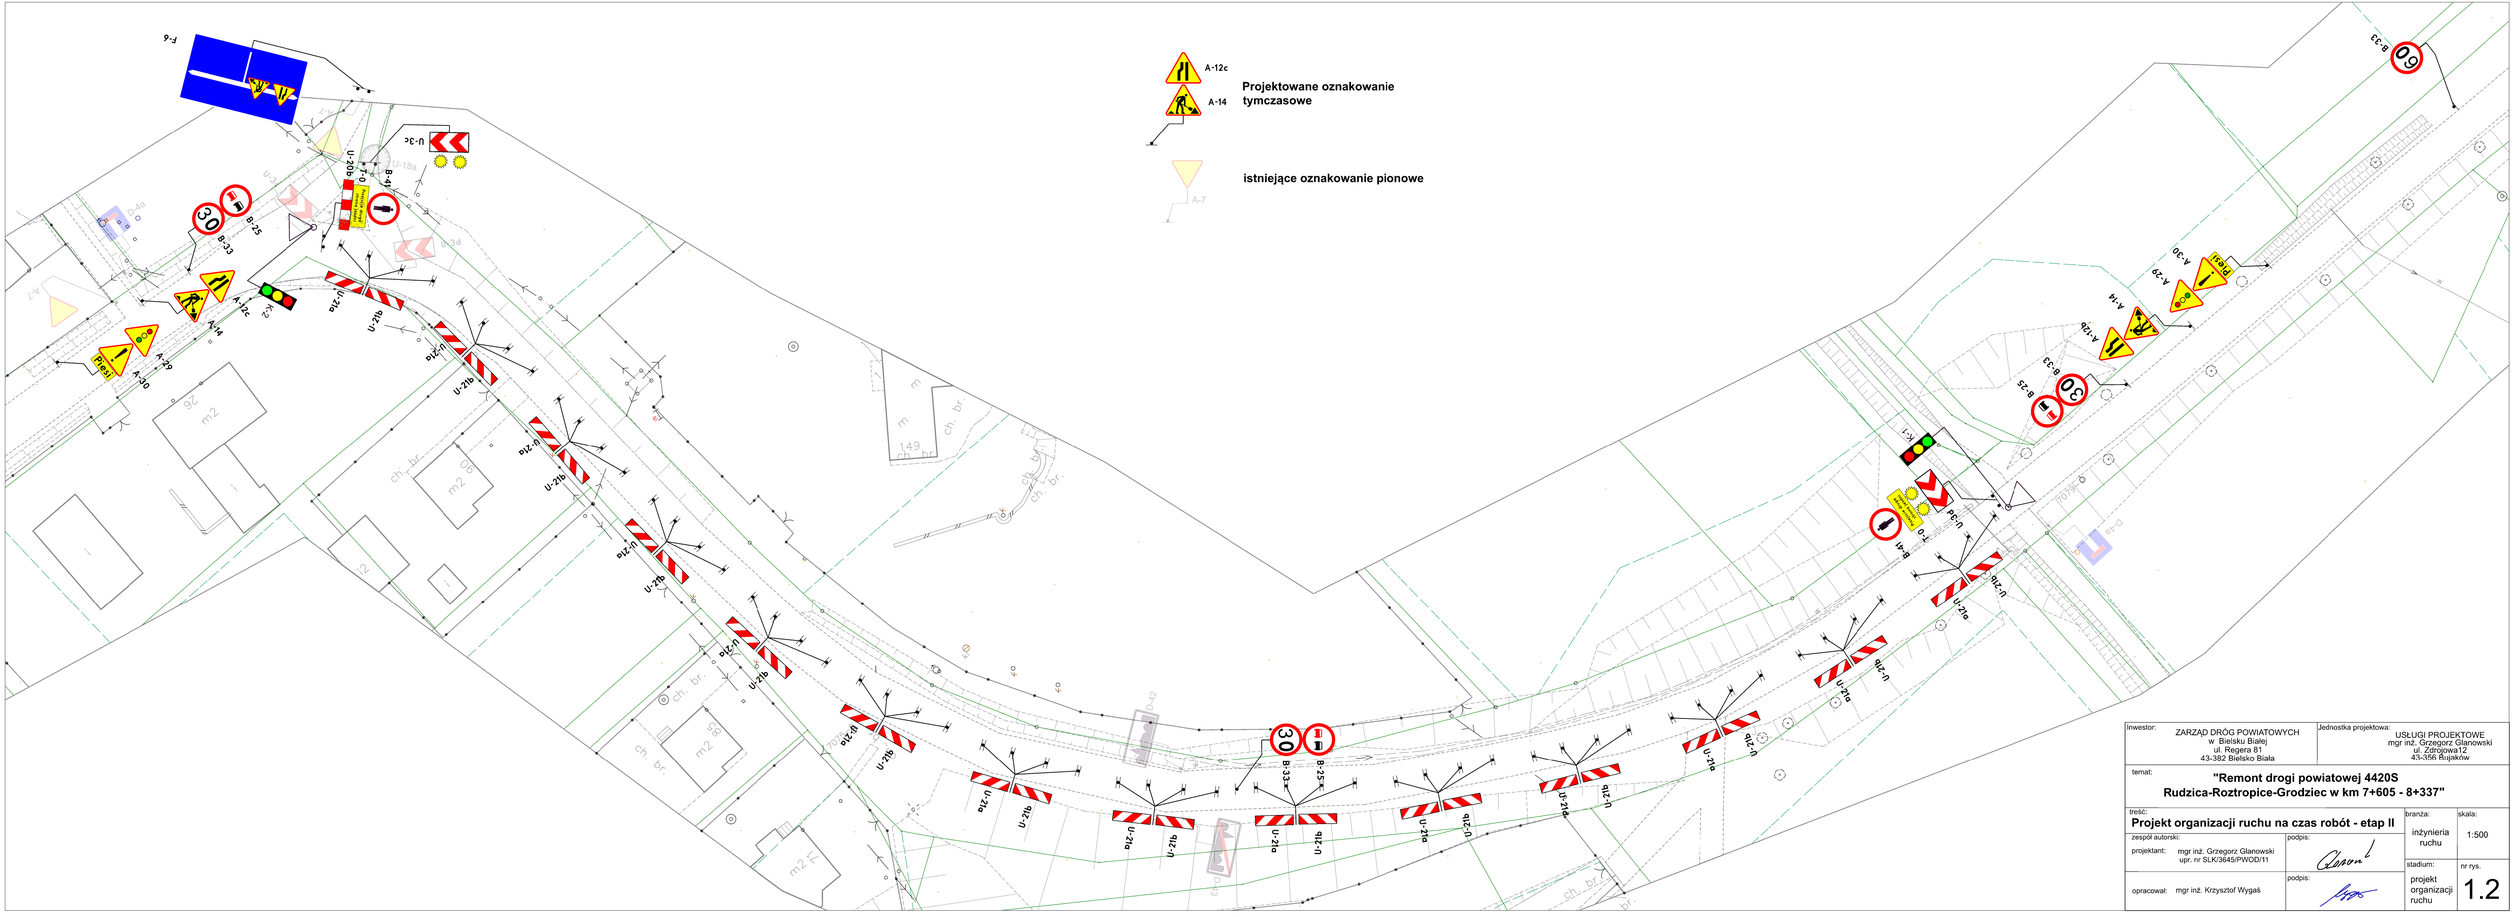

Inwestor: ZARZĄD DRÓG POWIATOWYCH w Bielsku Białej ul. Regera 81 43-382 Bielsko Biała	Jednostka projektowa: USŁUGI PROJEKTOWE mgr inż. Grzegorz Glanowski ul. Zdrojowa12 43-356 Rajaków
temat: **"Remont drogi powiatowej 4420S Rudzica-Roztropice-Grodziec w km 7+605 - 8+337"**	
treść: **Projekt organizacji ruchu na czas robót - etap II**	branża: inżynieria ruchu; skala: 1:500
zespół autorski: projektant: mgr inż. Grzegorz Glanowski upr. nr SLK/3645/PWOD/11	podpis:
opracował: mgr inż. Krzysztof Wygaś	podpis: stadium: projekt organizacji ruchu; nr rys. 1.2