


Przekrój B-B

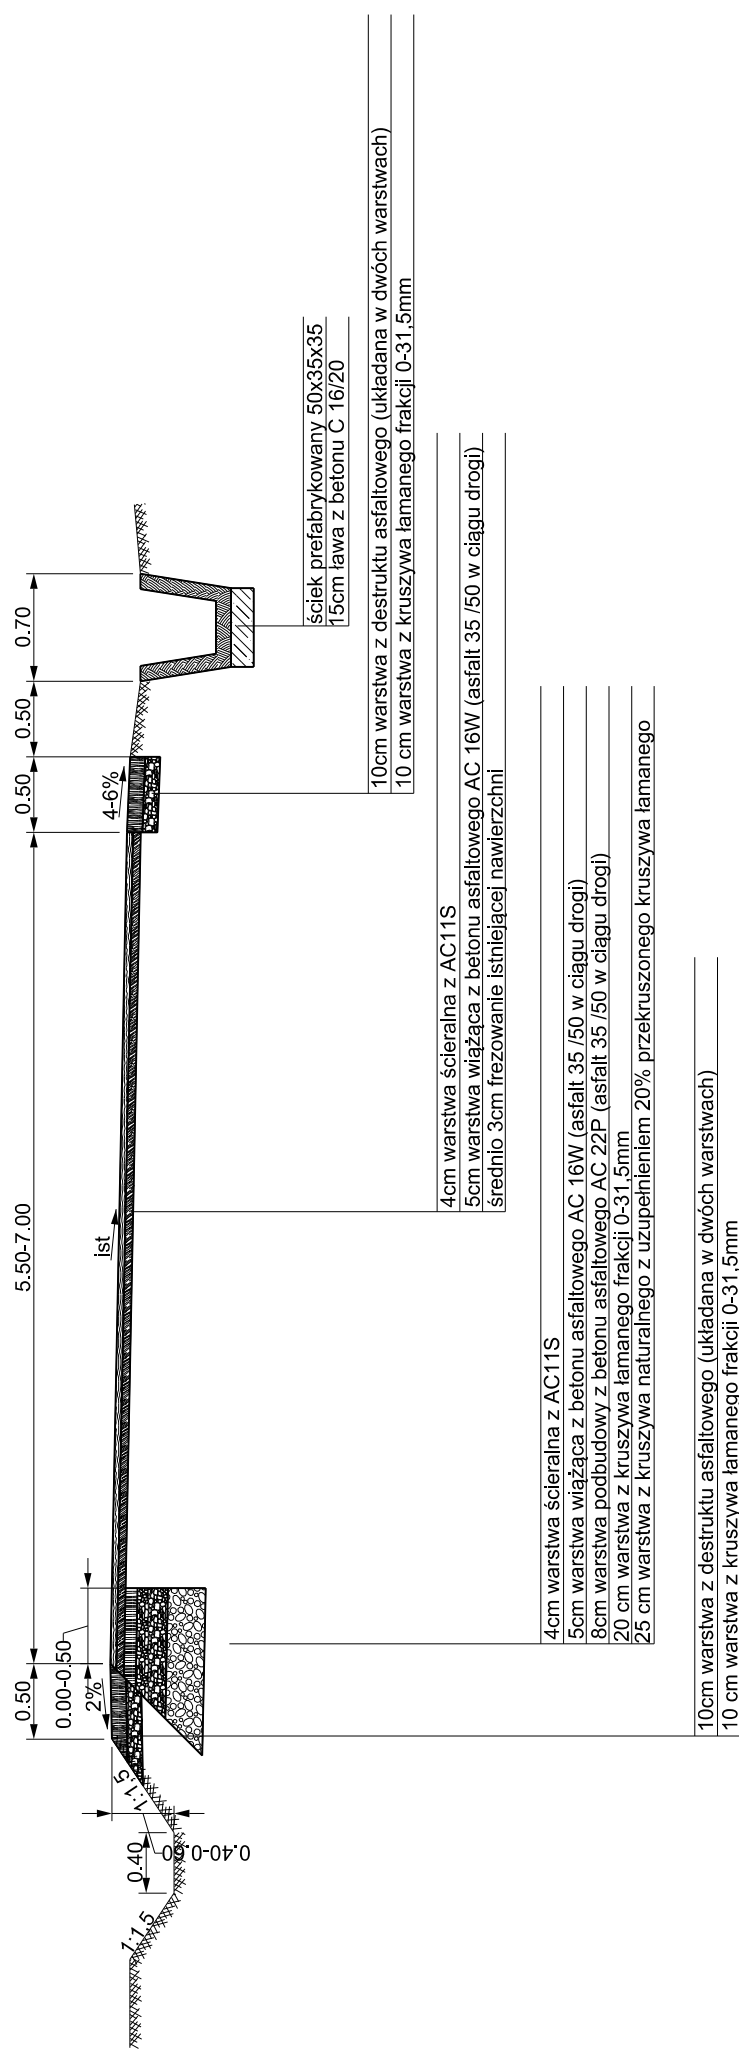

Inwestor:	Zarząd Dróg Powiatowych w Bielsku Białej ul. Regeera 81 43-382 Bielsko Biala	Jednostka projektowa:	USŁUGI PROJEKTOWE mgr inż. Grzegorz Głanowski ul. Zdrojowa 12 43-356 Bujaków
temat:	"Remont drogi powiatowej 4420S Rudzica - Roztopice - Grodziec w km 7+605-8+337"		
treść:	Przekroje typowe		
zespół autorski:	mgr inż. Grzegorz Głanowski upr. nr SLK/3645/PWOD/11	branża:	drogowa
projektant:		skala:	1:50
sprawdził:		stadium:	projekt budowlany
	mgr inż. Tomasz Gacek upr. nr SLK/3672/PWOD/11	nr rys.	2.2