



SZCZEGÓŁ - A

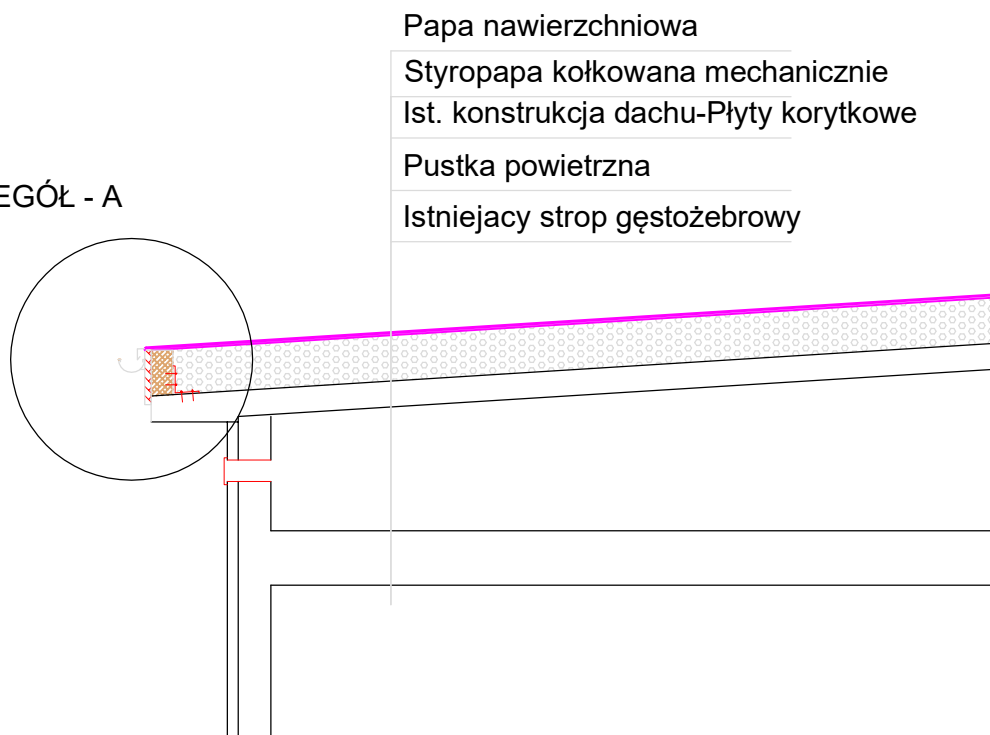

SZCZEGÓŁ - A

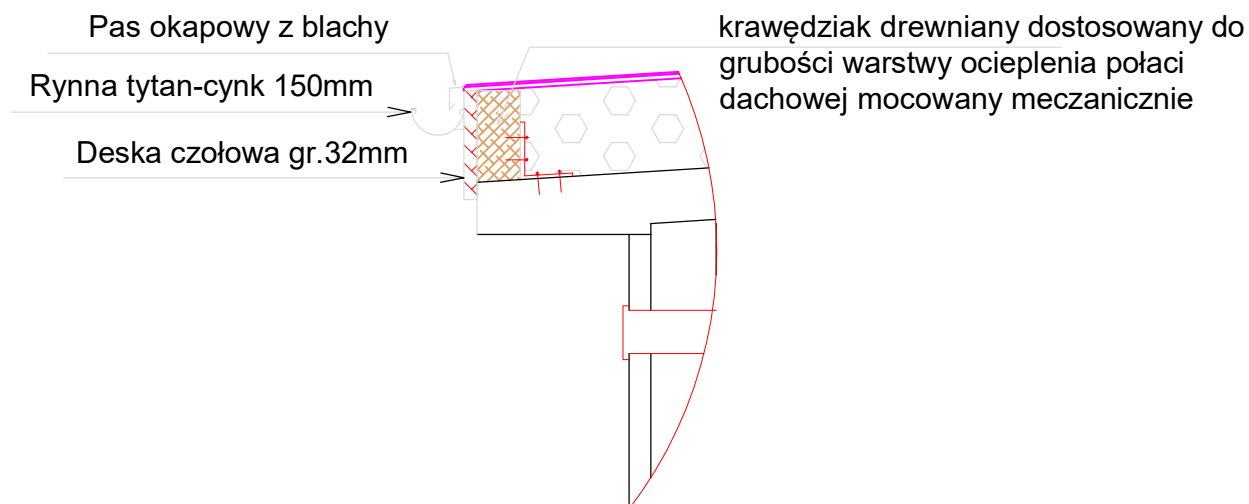

P.U.T.P i E "KORTERM" Zbigniew Korek ul.Sokolska 74/7 40-087 Katowice www.korterm.pl e-mail: korterm@korterm.pl				
PROJEKT TERMOMODERNIZACJI BUDYNKU ZSTiL Czechowice-Dziedzice ul Traugutta 11			Rysunek nr: S-1	
Inwestor: Powiat Bielski 43-300 Bielsko-Biala ul.Piastowska 40				
Treść: SZCZEGÓŁY WYKONAWCZE PASÓW OKAPOWYCH			skala: 1:20	data: 11.2016r.
PROJEKTANT:				
UPRAWNIENIA:				