



PRZEKRÓJ DROGI I-I

SKALA 1:50

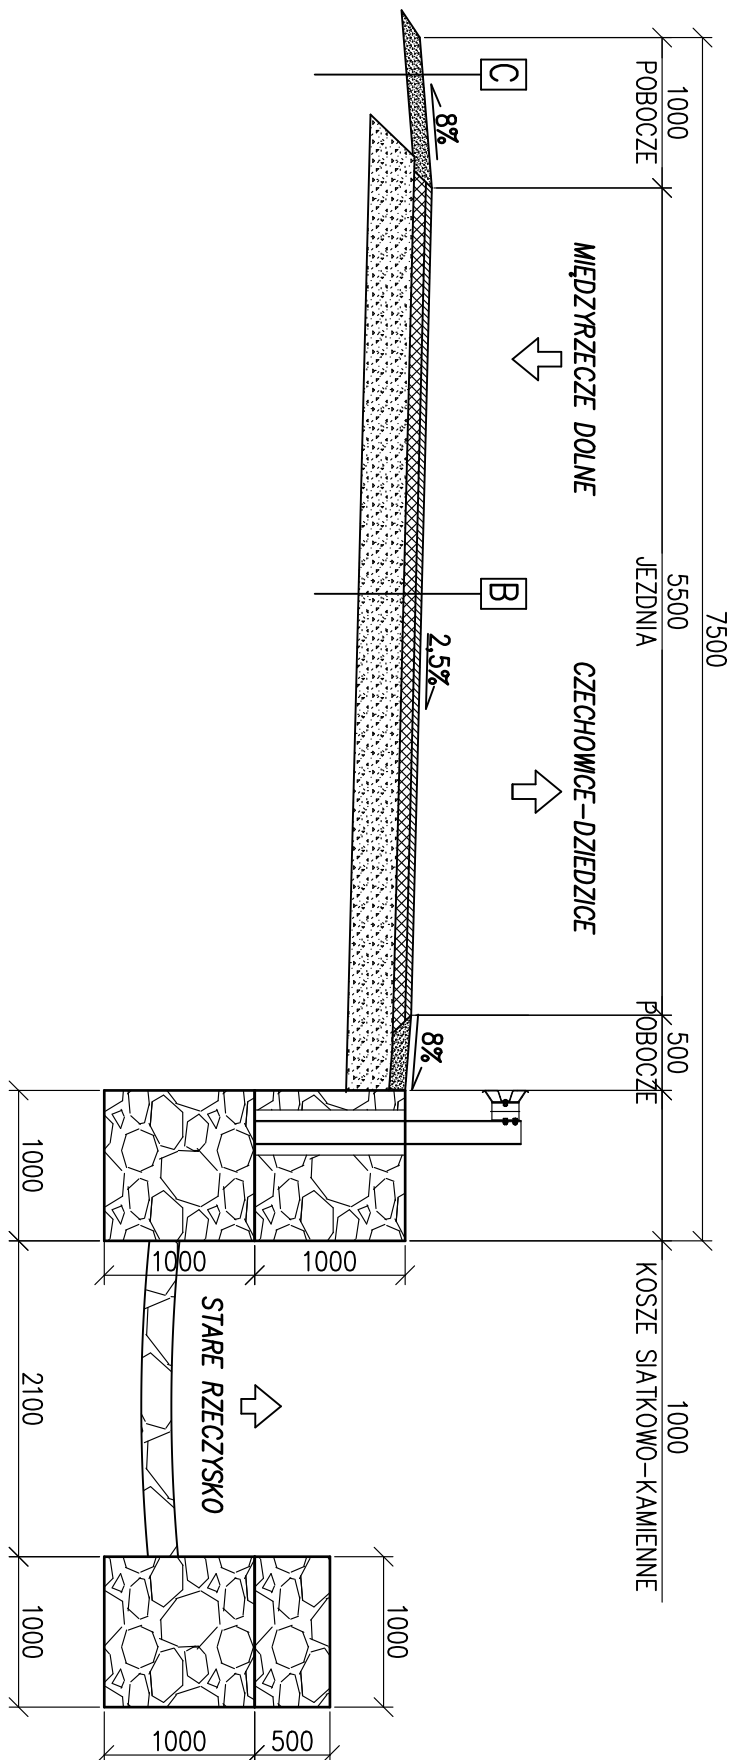


PRZEKRÓJ DROGI II-II

SKALA 1:50

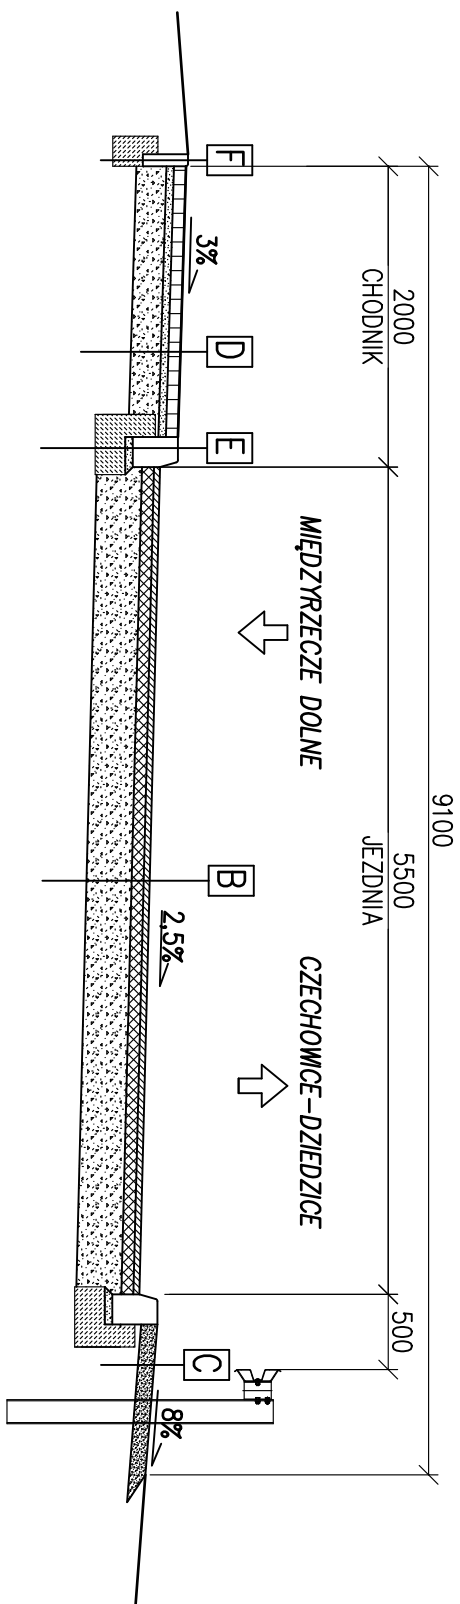



PRZEKRÓJ DROGI III-III

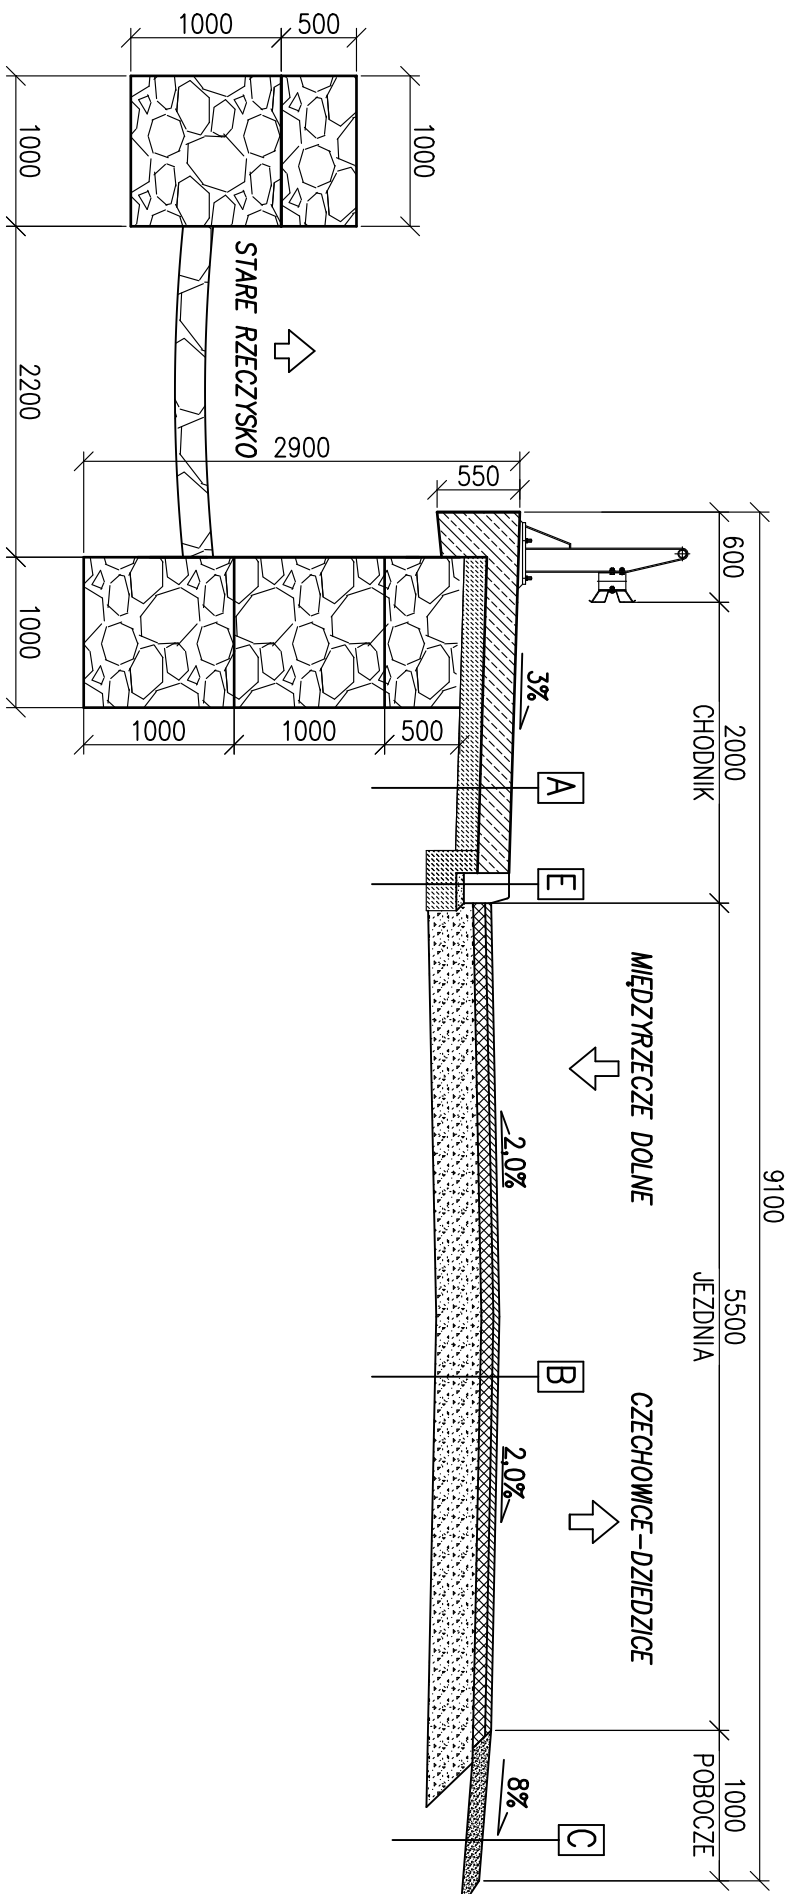SKALA 1:50



A	Nawierzchnia z żywicy Kopa chodnikowa z betonu C30/37 Betón podkładowy C12/15	0,5 cm 21 cm 15 cm
B	Warstwa ścieradła z betonu asfaltowego Warstwa wiążąca z betonu asfaltowego Kruszywo łamane stb. mechanicznie	4 cm 8 cm ~30 cm
C	Kruszywo łamane stb. mech.	10 cm
D	Kostka betonowa Podsyпка cementowo – piaskowa Kruszywo łamane stb. mech.	8 cm 5 cm ~20 cm
E	Krawężnik betonowy 20x30x100 cm Podsyпка cementowo – piaskowa Betón C12/15	5 cm 20 cm
F	Obrożę betonowe 8x30x100 cm Betón C12/15	20 cm

 <p>MK KONSTRUKCJE KAROLINA KUBICA UL. GÓRSKA 200 43-300 BIELSKO-BIAŁA tel: 608 128 944 e-mail: biuro.mkonstrukcje@gmail.com</p>	
ZADANIE	<p>PRZEBUDOWA PRZEPUSTU W CIĄGU DROGI POWATOWEJ 4431 S UL. ROLNIKÓW W M. LIGOTA - OBIEKT W KM 4+000 NAD CIEKIEM BEZ NAZWY</p>
INWESTOR	<p>POWIAT BIELSKI - ZARZĄD DRÓG POWIATOWYCH W BIELSKU - BIAŁEJ UL. REGERA 81 43-382 BIELSKO - BIAŁA</p> <p style="text-align: right;">  <small>POWIAT BIELSKI</small> </p>
TYTUŁ RYSUNKU	<p>PRZEKROJE TYPOWE DROGI NA DOJEŻDZIE</p>
PLANUKA	<p>TYTUŁ, IMIĘ, NAZWISKO NR UPRAWNIENI PODPIS</p>
PROJEKTANT	<p>mgr inż. Karolina Kubica SLK6301/PBM/15</p>
SPRAWDZAJĄCY	<p>mgr inż. Mateusz Kubica SLK6513/PBM/16</p>
DATA	<p>KWIECIEŃ 2018 R.</p>
FAZA PROJEKTU	<p>PROJEKT BUDOWLANY</p>
<p>NR RYSUNKU</p>	
<p>05</p>	