


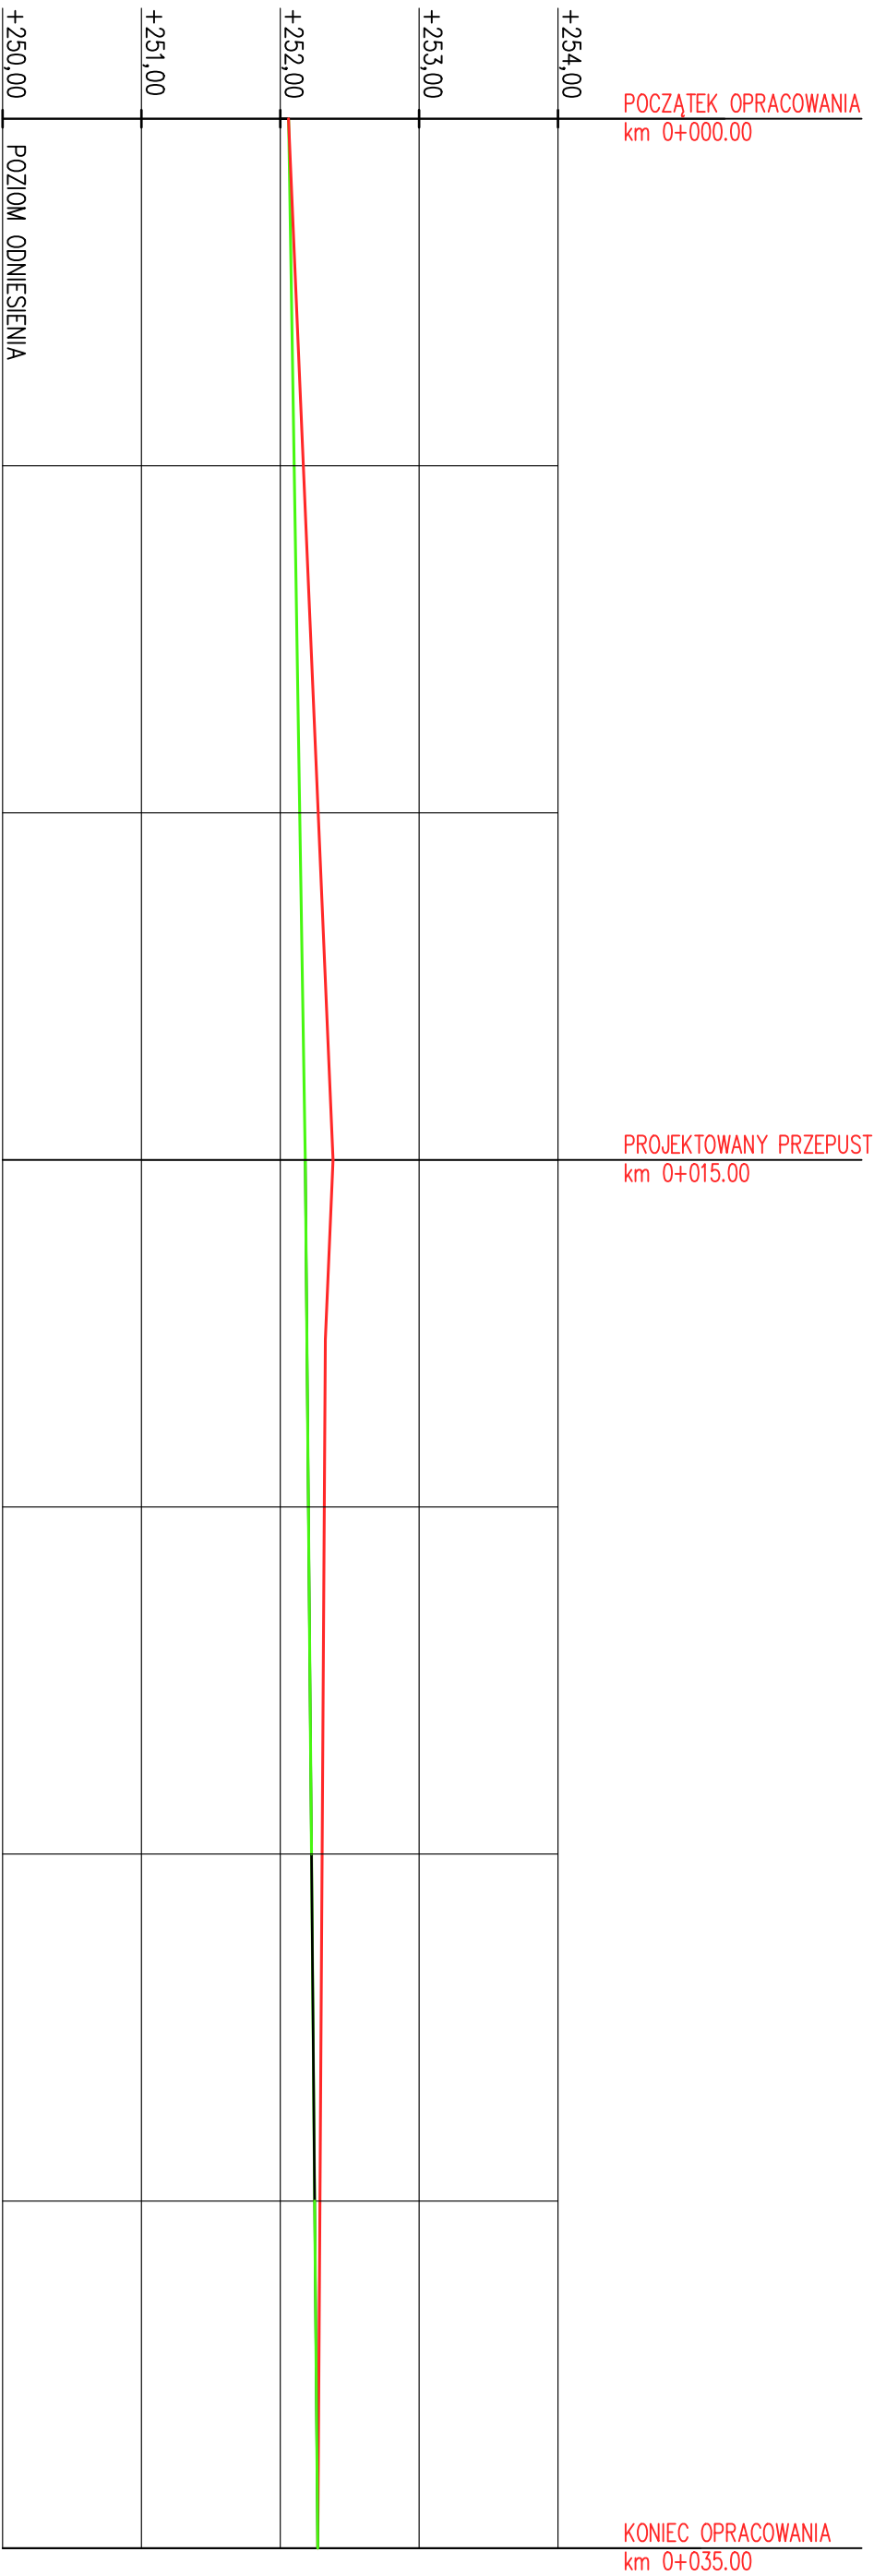

PROFIL PODŁUŻNY
SKALA 1:50/100



LEGENDA

- PROJEKTOWANA NIWELETA

RZĘDNE PROJEKTOWANE		+252,06						
RZĘDNE ISTNIEJĄCE		+252,06						
RÓŻNICA RZĘDNYCH		±0,00						
ELEMENTY NIWELETY								
ELEMENTY TRASY								
ODLEGŁOŚCI		0,00	5,00	10,00	12,41	15,00	17,59	17,71
KILOMETRAŻ		0+000						

 <p>MK KONSTRUKCJE KAROLINA KUBICA UL. GÓRSKA 200 43-300 BIELSKO-BIAŁA tel. 608 128 944 e-mail: biuro.mkkonstrukcje@gmail.com</p>	
ZADANIE	<p>PRZEBUDOWA PRZEPUSTU W CIĄGU DROGI POWATOWEJ 4431 S UL. ROLNIKÓW W M. LIGOTA - OBIEKT W KM 4+000 NAD CIEKIEM BEZ NAZWY</p>
INWESTOR	<p>POWIAT BIELSKI - ZARZĄD DRÓG POWIATOWYCH W BIELSKU - BIAŁEJ UL. REGERA 81 43-382 BIELSKO - BIAŁA</p> 
TYTUŁ RYSUNKU	<p>PROFIL PODŁUŻNY DROGI</p>
FUNKCJA	<p>TYTUŁ, IMIĘ, NAZWISKO NR UPRAWNIENI</p>
PROJEKTANT	<p>mgr inż. Karolina Kubica SLK63601/PBM/15</p>
SPRAWDZAJĄCY	<p>mgr inż. Mateusz Kubica SLK6513/PBM/16</p>
DATA	<p>KWIECIEŃ 2018 R.</p>
FAZA PROJEKTU	<p>PROJEKT BUDOWLANY</p>
	<p>NR RYSUNKU</p>
	<p>06</p>