


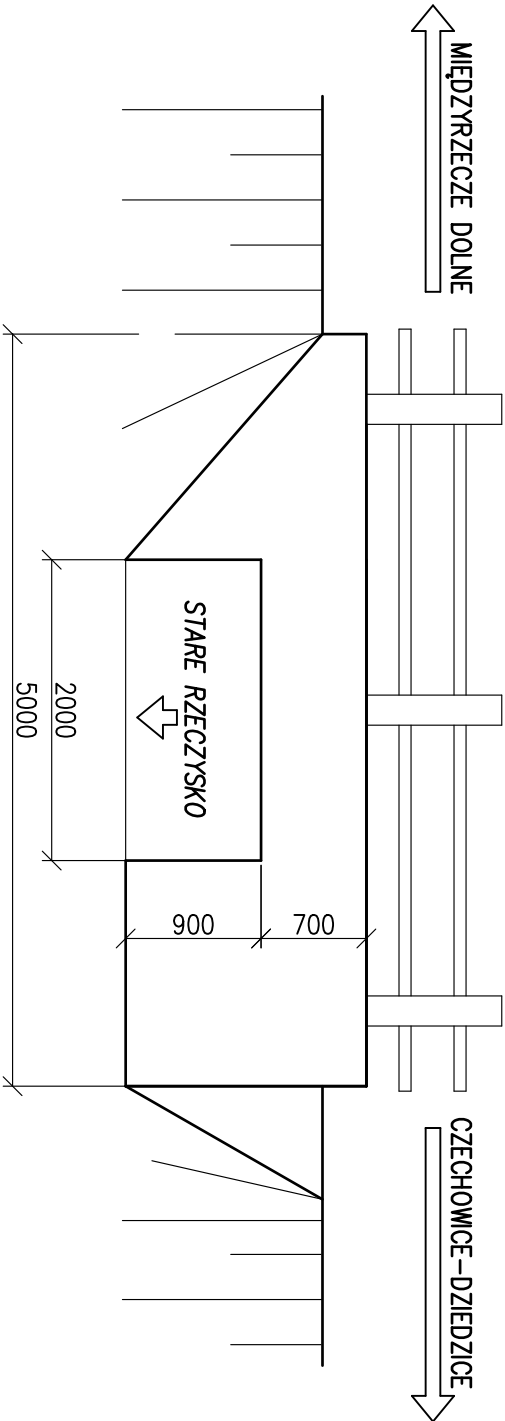

WIDOK OD STRONY WODY DOLNEJ
SKALA 1:50



<div>MK KONSTRUKCJE <i>Karolina Kubica</i></div> <div>MK KONSTRUKCJE KAROLINA KUBICA UL. GÓRSKA 200 43-300 BIELSKO-BIAŁA tel. 608 128 944 e-mail: biuro.mkkonstrukcje@gmail.com</div>			
ZADANIE	PRZEBUDOWA PRZEPUSTU W CIĄGU DROGI POWIATOWEJ 4431 S UL. ROLNIKÓW W M. LIGOTA - OBIEKT W KM 4+000 NAD CIEKIEM BEZ NAZWY		
INWESTOR	POWIAT BIELSKI - ZARZĄD DRÓG POWIATOWYCH W BIELSKU - BIAŁEJ UL. REGERA 81 43-382 BIELSKO - BIAŁA <div>POWIAT BIELSKI</div>		
TYTUŁ RYSUNKU	INWENTARYZACJA STANU ISTNIEJĄCEGO - DO ROZBİÓRKI		SKALA 1:50
FUNKCJA	TYTUŁ, IMIĘ, NAZWISKO	NR UPRAWNIENI	PODPIS
PROJEKTANT	mgr inż. Karolina Kubica	SLK6301/PBM/15	
SPRAWDZAJACY	mgr inż. Mateusz Kubica	SLK6513/PBM/16	
DATA	KWIECIEŃ 2018 R.		
FAZA PROJEKTU	PROJEKT BUDOWLANY	NR RYSUNKU	07