



RZUT FUNDAMENTÓW
SKALA 1:50

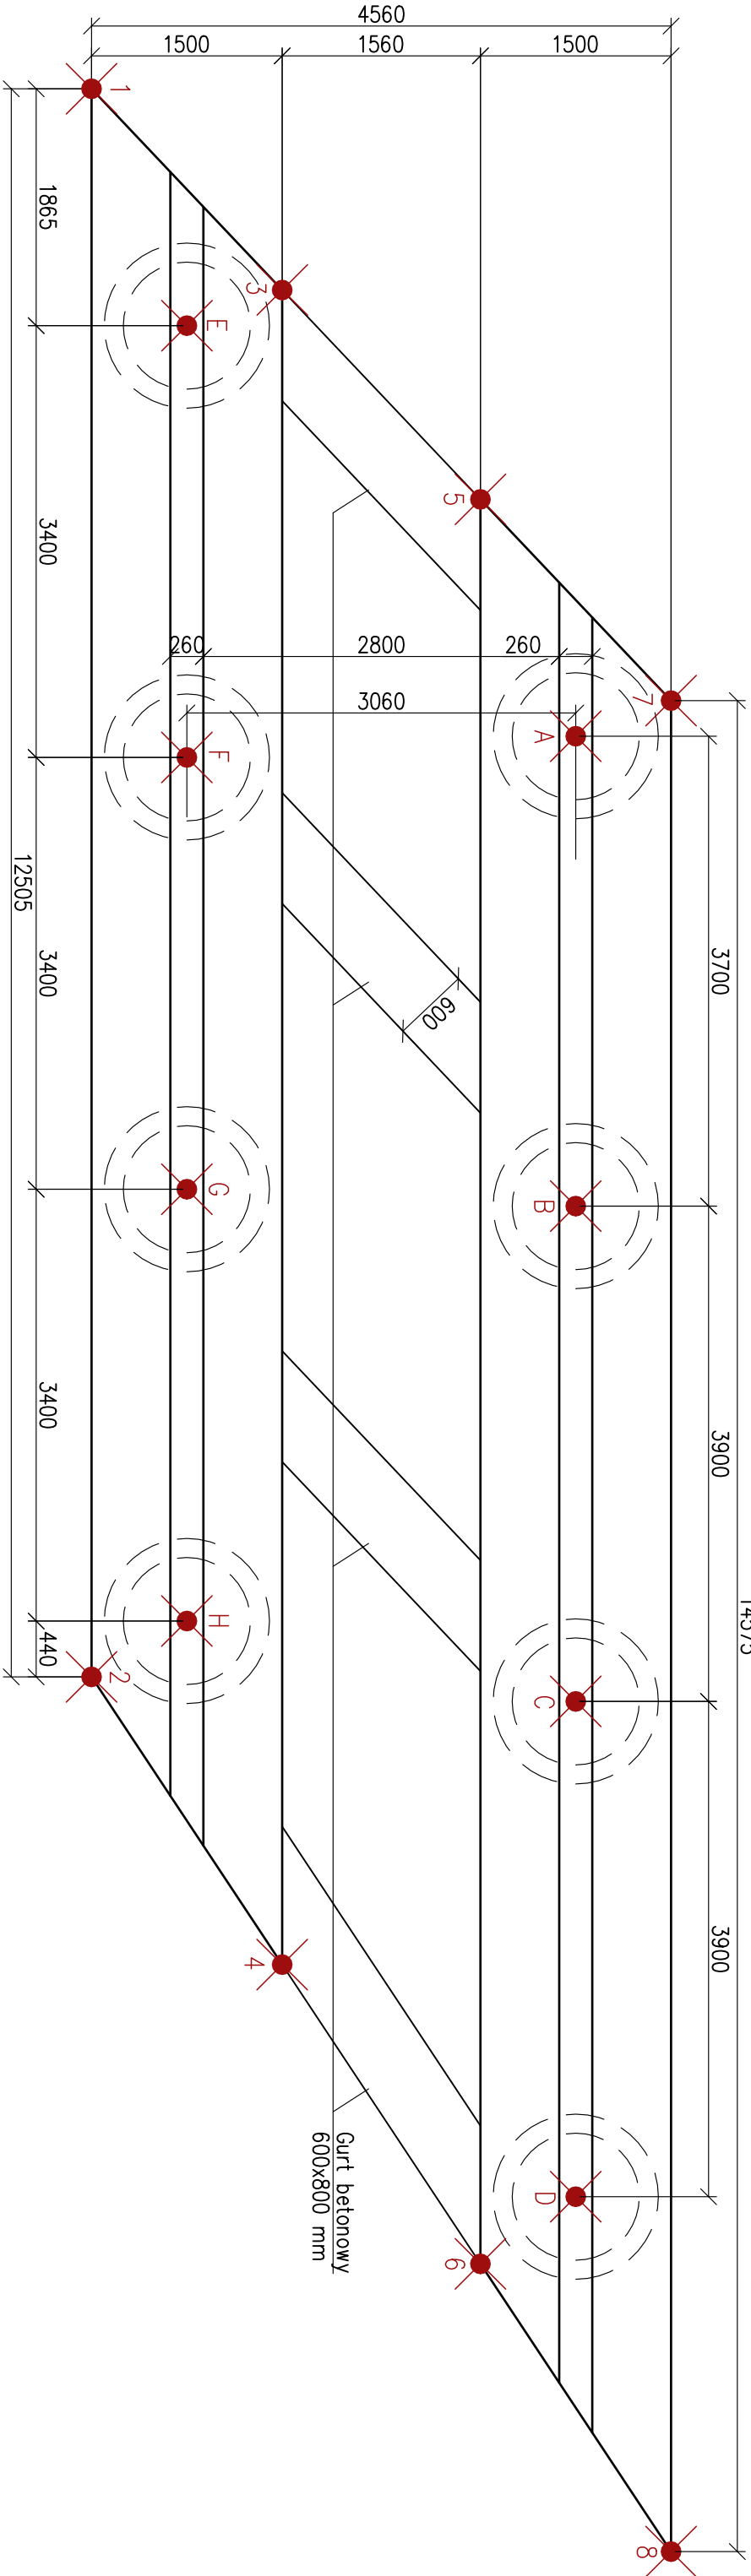

PUNKT	X	Y
1	5528054.77	6567981.50
2	5528067.12	6567983.48
3	5528056.57	6567980.27
4	5528069.59	6567982.36
5	5528058.45	6567978.99
6	5528072.16	6567981.19
7	5528060.25	6567977.76
8	5528074.51	6567980.09
A	5528060.41	6567978.55
B	5528063.46	6567980.29
C	5528067.02	6567980.20
D	5528071.76	6567980.37
E	5528056.73	6567981.06
F	5528058.86	6567981.96
G	5528063.44	6567982.14
H	5528066.80	6567982.67

 MK KONSTRUKCJE UL. GÓRSKA 200 43-300 BIELSKO-BIAŁA tel. 608 128 944 e-mail: biuro.mkkonstrukcje@gmail.com	
ZADANIE	PRZEBUDOWA PRZEPUSTU W CIĄGU DROGI POWIATOWEJ 4431 S UL. ROLNIKÓW W M. LIGOTA - OBIEKT W KM 4+000 NAD CIEKIEM BEZ NAZWY
INWESTOR	POWIAT BIELSKI - ZARZĄD DRÓG POWIATOWYCH W BIELSKU - BIAŁEJ UL. REGERA 81 43-382 BIELSKO - BIAŁA
TYTUŁ RYSUNKU	RZUT FUNDAMENTÓW
FUNKCJA	TYTUŁ, IMIĘ, NAZWISKO
PROJEKTANT	mgr inż. Karolina Kubica
SPRAWDZAJACY	mgr inż. Mateusz Kubica
DATA	KWIECIEŃ 2018 R.
FAZA PROJEKTU	PROJEKT BUDOWLANY