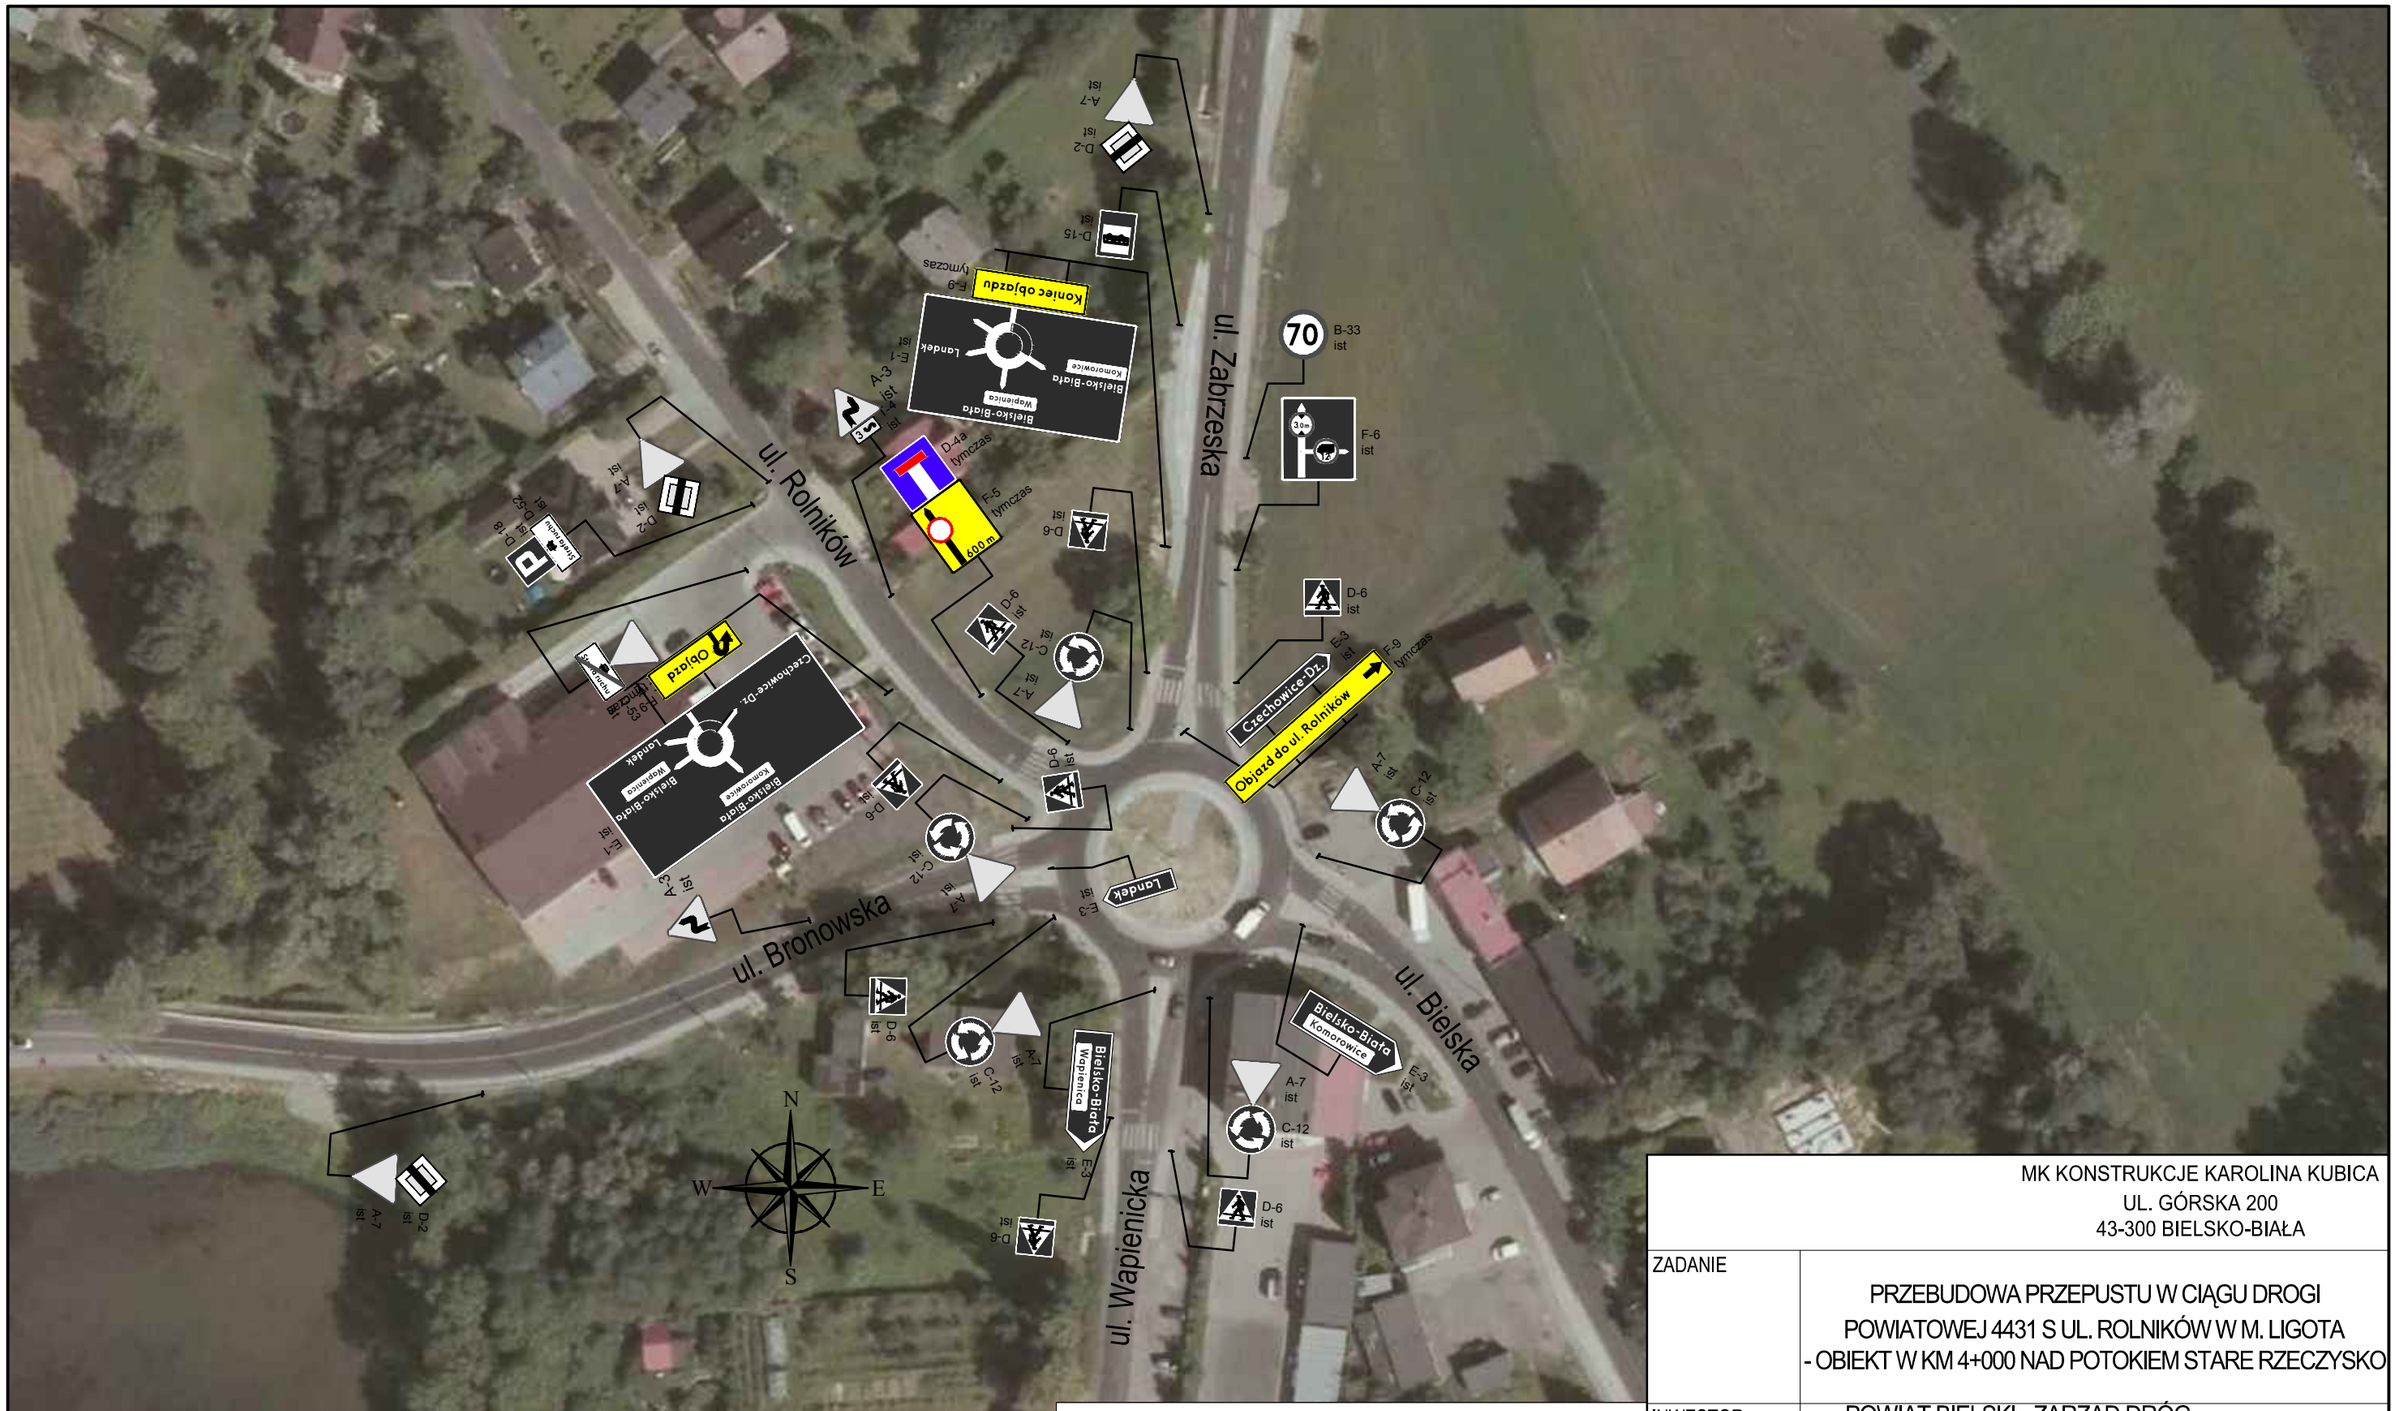

Rodzaj obszaru: zabudowany

Legenda:

A-7 ist	Istniejące oznakowanie pionowe
	Lokalizacja i zakres robót w danym etapie
A-14 tymczas	Czasowe oznakowanie pionowe

MK KONSTRUKCJE KAROLINA KUBICA
UL. GÓRSKA 200
43-300 BIELSKO-BIAŁA

ZADANIE	PRZEBUDOWA PRZEPUSTU W CIĄGU DROGI POWIATOWEJ 4431 S UL. ROLNIKÓW W M. LIGOTA - OBIEKT W KM 4+000 NAD POTOKIEM STARE RZECZYSKO		
INWESTOR	POWIAT BIELSKI - ZARZĄD DRÓG POWIATOWYCH W BIELSKU - BIAŁEJ UL. REGERA 81 43-382 BIELSKO - BIAŁA		
TYTUŁ RYSUNKU	**Czasowa organizacja ruchu - Plan sytuacyjny. Etap 1, Arkusz 2**	SKALA	**1:1000**
FUNKCJA	TYTUŁ, IMIĘ, NAZWISKO		PODPIS
OPRACOWAŁ	mgr inż. Mateusz Kubica		
DATA	KWIECIEŃ 2018 R.	**NR RYSUNKU**	03