PRZEKRÓJ PODŁUŻNY 1–1

SKALA 1:50

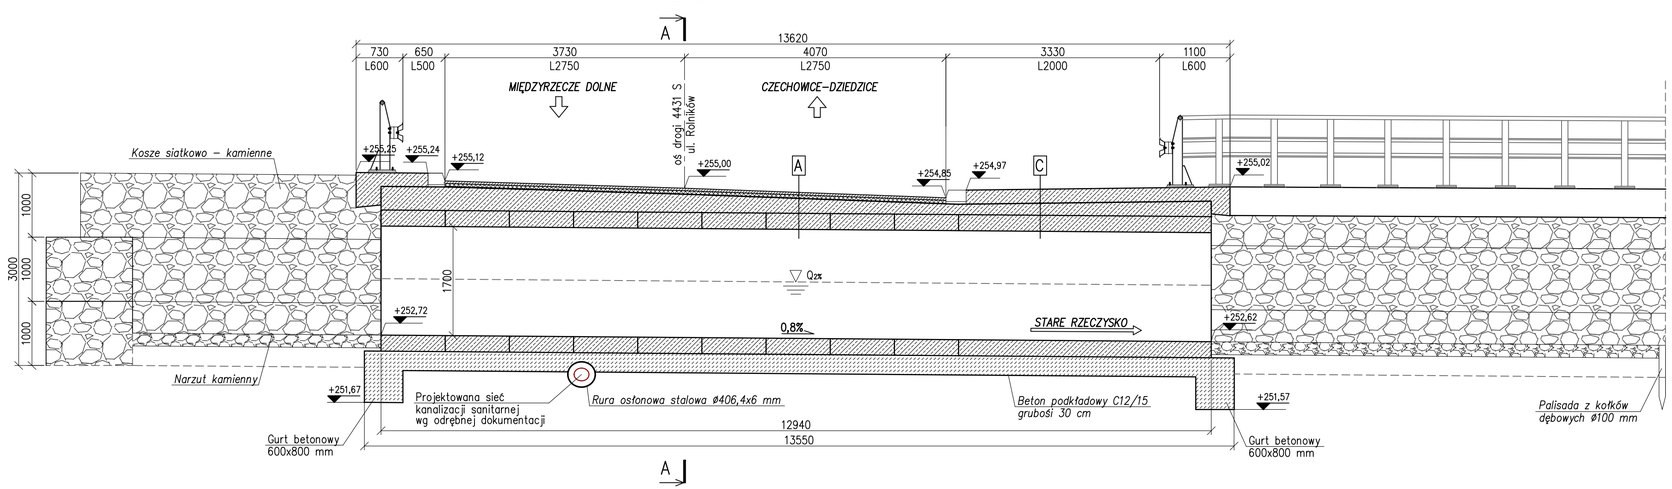

Otwór geotechniczny nr 1

±0,00	Rzędna: +255,00
	nN nasyp (ziemia + glina)
−1,50	
	Gπ glina pylasta I_L=0,05
−2,80	
	Gπ glina pylasta I_L=0,15
−4,80	
−5,30	T+Gπ torf z domieszką gliny pylastej
	Gπ glina pylasta I_L=0,05
−7,00	

Otwór geotechniczny nr 2

±0,00	Rzędna: +254,60
	nN nasyp (ziemia + glina)
−0,70	
	Gπ glina pylasta I_L=0,05
−2,00	
	Gπ glina pylasta I_L=0,15
−3,90	
−4,50	T+Gπ torf z domieszką gliny pylastej
	Gπ glina pylasta I_L=0,05
−7,00	

A

Warstwa ścieralna z betonu asfaltowego	4 cm
Warstwa wiążąca z betonu asfaltowego	5 cm
Izolacja z papy termozgrzewalnej	0,5 cm
Płyta zespalająca z betonu C25/30	18–46 cm
Prefabrykowany przepust z betonu C35/45	25 cm

C

Nawierzchnia z żywicy	0,5 cm
Kapa chodnikowa z betonu C30/37	22 cm
Izolacja z papy termozgrzewalnej	0,5 cm
Płyta zespalająca z betonu C25/30	16–37 cm
Prefabrykowany przepust z betonu C35/45	25 cm

MK KONSTRUKCJE Karolina Kubica

MK KONSTRUKCJE KAROLINA KUBICA
UL. GÓRSKA 200
43-300 BIELSKO-BIAŁA
tel. 608 128 944 e-mail: biuro.mkkonstrukcje@gmail.com

ZADANIE	PRZEBUDOWA PRZEPUSTU W CIĄGU DROGI POWIATOWEJ 4431 S UL. ROLNIKÓW W M. LIGOTA - OBIEKT W KM 4+395 NAD CIEKIEM BEZ NAZWY
INWESTOR	POWIAT BIELSKI - ZARZĄD DRÓG POWIATOWYCH W BIELSKU - BIAŁEJ UL. REGERA 81 43-382 BIELSKO - BIAŁA
TYTUŁ RYSUNKU	**PRZEKRÓJ PODŁUŻNY**
SKALA	**1:50**

FUNKCJA	TYTUŁ, IMIĘ, NAZWISKO	NR UPRAWNIEŃ	PODPIS
PROJEKTANT	mgr inż. Karolina Kubica	SLK/6301/PBM/15	
SPRAWDZAJACY	mgr inż. Mateusz Kubica	SLK/6513/PBM/16	
DATA	KWIECIEŃ 2018 R.	**NR RYSUNKU**	**03**
FAZA PROJEKTU	PROJEKT BUDOWLANY		