



PRZEMKROJ DROGI -

SKALA 1:5

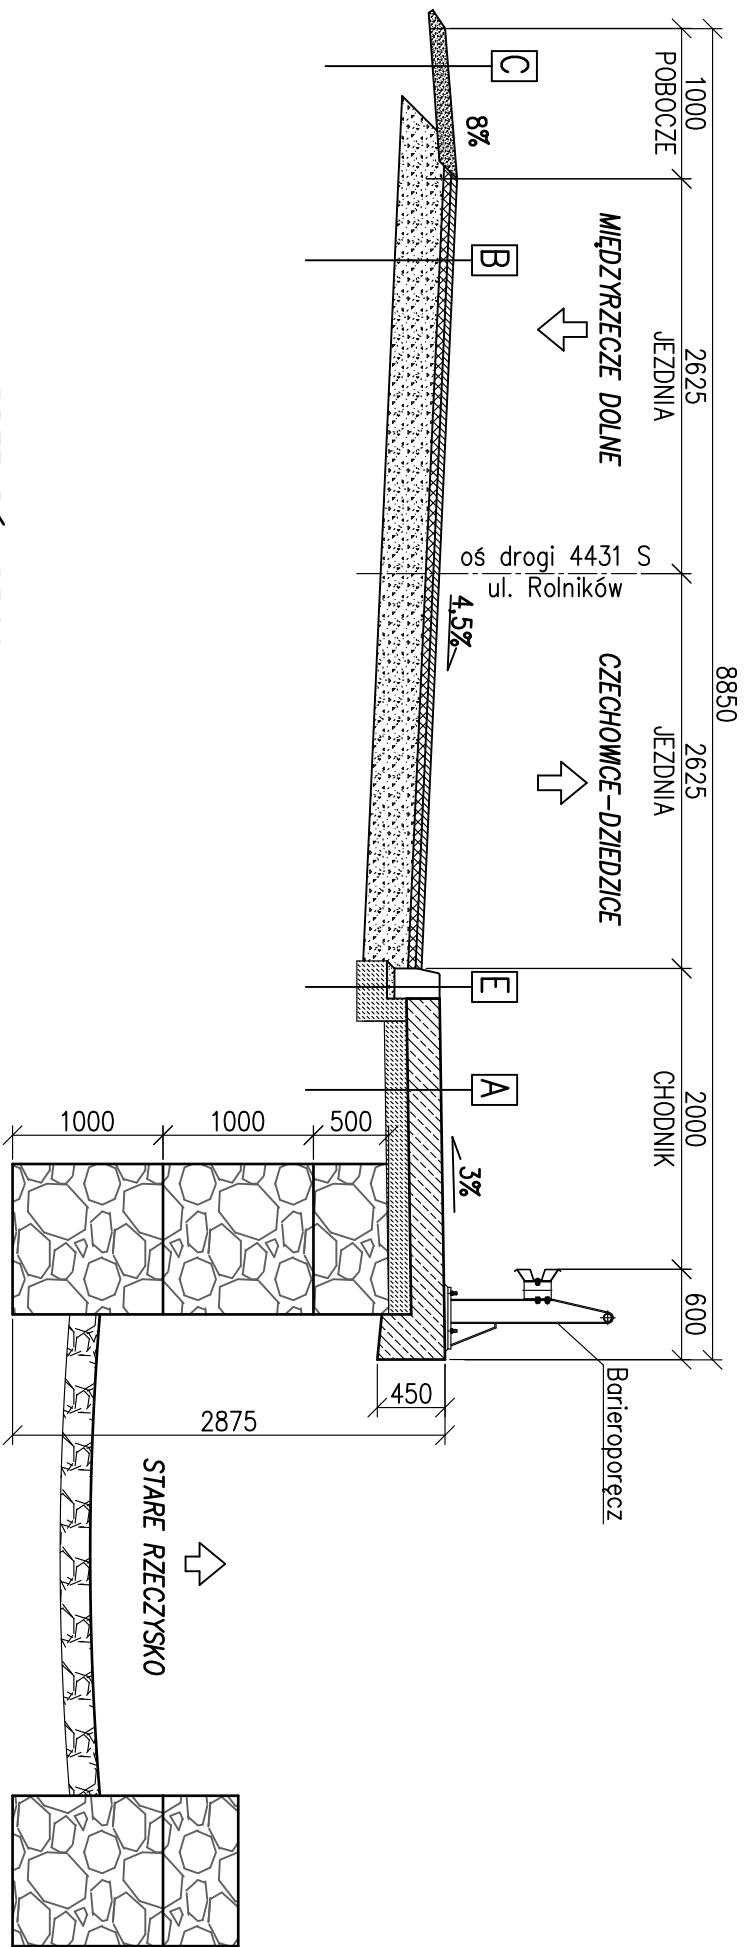


PRZEKROJ DROGI II-I

SKALA 1:5

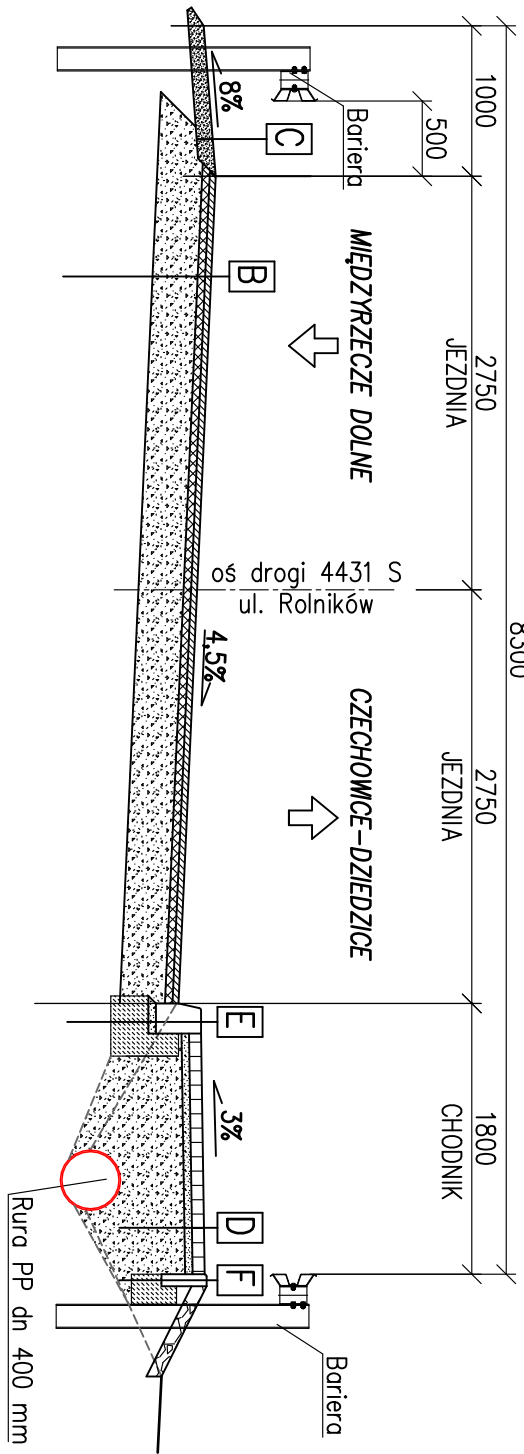



PRZEKROJ DROGI III-III

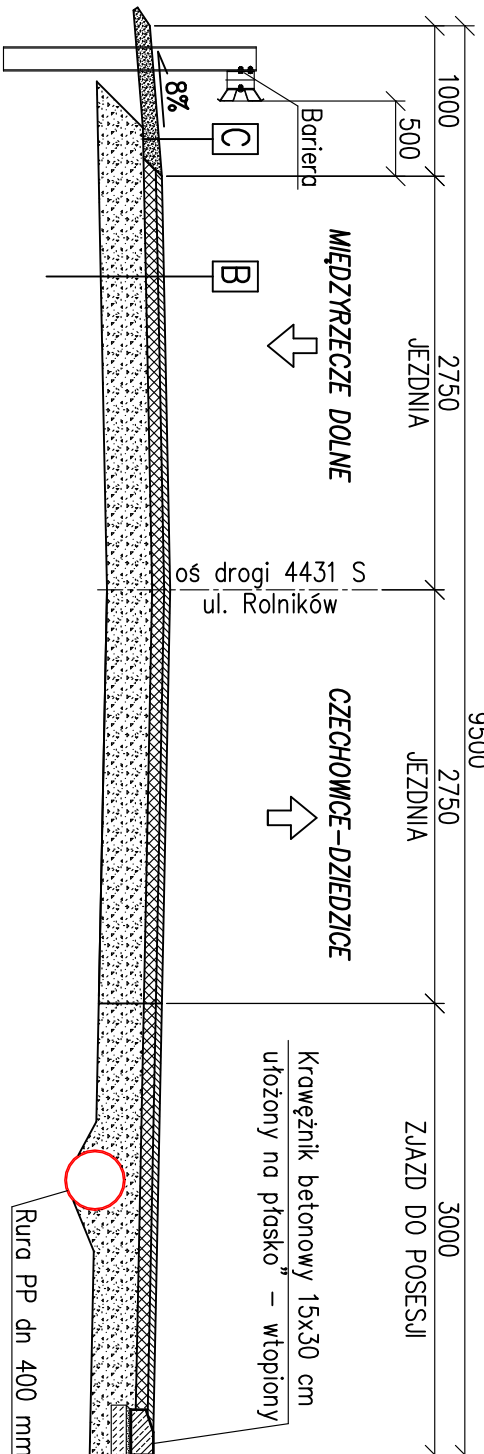SKALA 1:5



A	Nawierzchnia z żywicy	0,5 cm
	Kapa chodnikowa z betonu C30/37	22 cm
	Beton podkładowy C12/15	15 cm
B	Warstwa ścierna z betonu asfaltowego	4 cm
	Warstwa wiążąca z betonu asfaltowego	8 cm
	Kruszywo łamane słab. mechanicznie	~30 cm
C	Kruszywo łamane słab. mech.	10 cm
D	Kostka betonowa	8 cm
	Podsyпка cementowo – piaskowa	5 cm
	Kruszywo łamane słab. mech.	~20 cm
E	Krawężnik betonowy 20x30x100 cm	
	Podsyпка cementowo – piaskowa	5 cm
	Beton C12/15	20 cm
F	Obrzeże betonowe 8x30x100 cm	
	Beton C12/15	20 cm

 <p>MK KONSTRUKCJE KAROLINA KUBICA UL. GÓRSKA 200 43-300 BIELSKO-BIAŁA tel. 608 128 944 e-mail: biuro.mkkonstrukcje@gmail.com</p>	
ZADANIE	<p>PRZEBUDOWA PRZEPUSTU W CIĄGU DROGI POWATOWEJ 4431 S UL. ROLNIKÓW W M. LIGOTA - OBIEKT W KM 4+395 NAD CIEKIEM BEZ NAZWY</p>
INWESTOR	<p>POWIAT BIELSKI - ZARZĄD DRÓG POWIATOWYCH W BIELSKO - BIAŁEJ UL. REGERA 81 43-382 BIELSKO - BIAŁA</p> 
TYTUŁ RYSUNKU	<p>PRZEKROJE TYPOWE DROGI NA DOJEŻDZIE</p>
FUNKCJA	<p>TYTUŁ, IMIĘ, NAZWISKO NR UPRAWNIENI PODPIS</p>
PROJEKTANT	<p>mgr inż. Karolina Kubica SLK6301/PBM/15</p>
SPRAWDZAJĄCY	<p>mgr inż. Mateusz Kubica SLK6513/PBM/16</p>
DATA	<p>KWIECIEŃ 2018 R.</p>
NAZWA PROJEKTU	<p>PROJEKT BUDOWLANY</p>
<p>NR RYSUNKU</p>	
<p>05</p>	