


## PROFIL PODŁUŻNY

SKALA 1:50/100

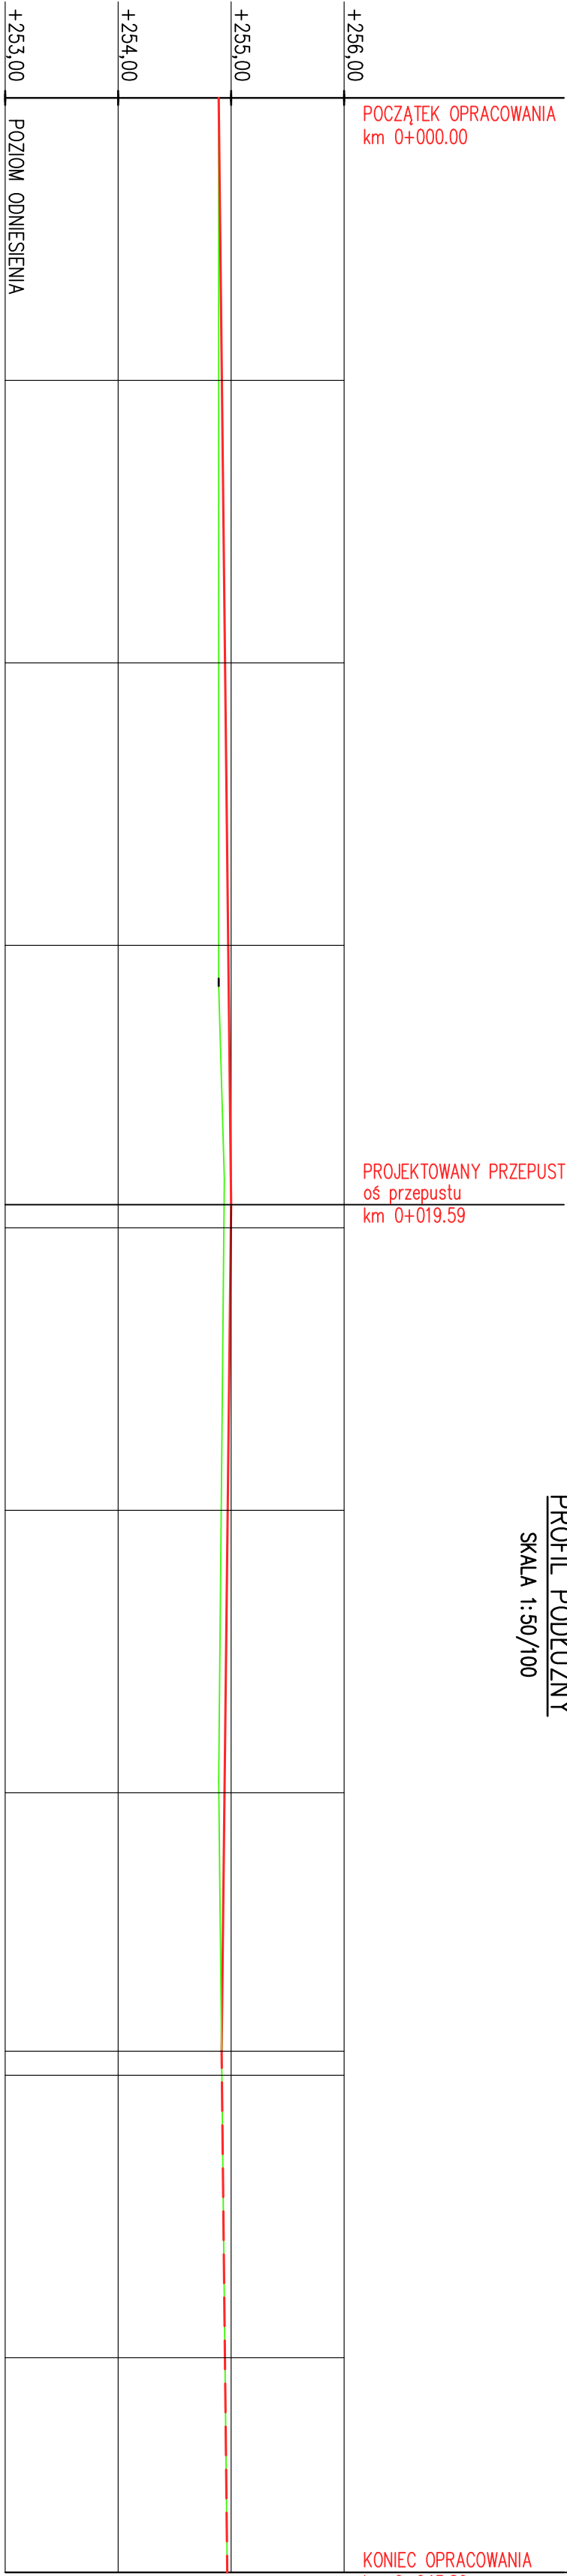

## LEGENDA


## PROJEKTOWANA NIWELETA



## ISTNIEJĄCA NIWELETA

[illegible]

PROFIL PODŁUŻNY RURY DN 400 mm

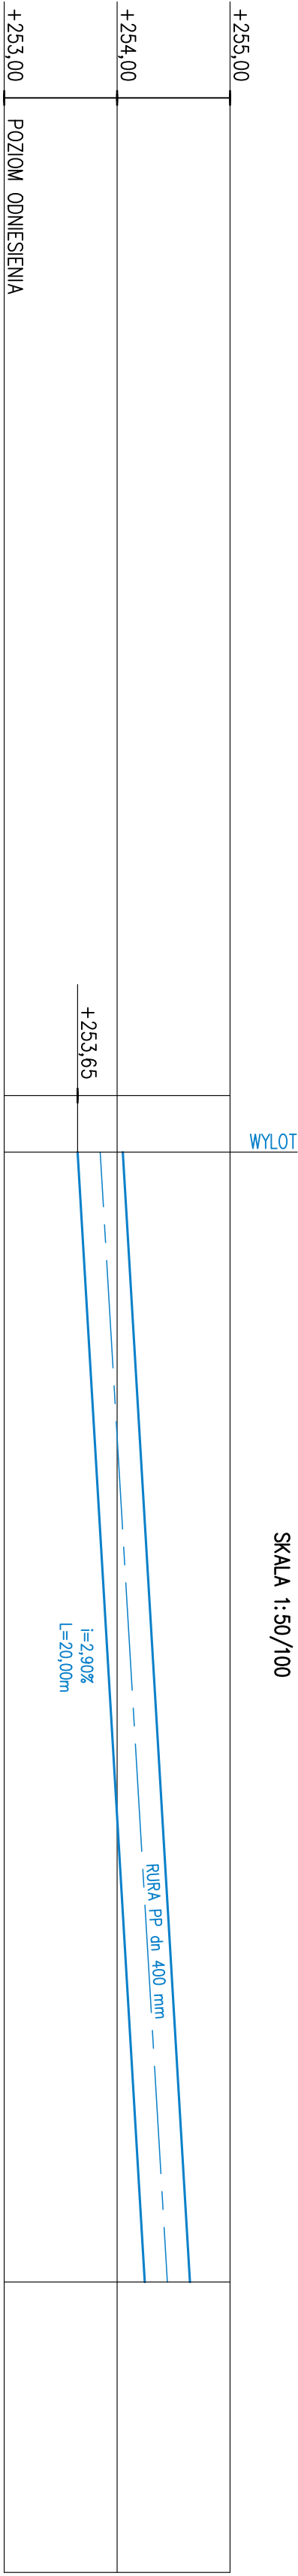SKALA 1:50/100



 <p><b>MKK KONSTRUKCJE</b> Karolina Kubica</p>		<p><b>MIK KONSTRUKCJE KAROLINA KUBICA</b> <b>UL. GORSKA 200</b> <b>43-300 BIELSKO-BIALA</b> tel. 608 128 944 e-mail: biuro.mkkonstrukcje@gmail.com</p>	
ZADANIE	<p>PRZEBUDOWA PRZEPUSTU W CIĄGU DROGI POWATOWEJ 4431 S UL. ROLNIKOW WM LIGOTA - OBIEKT W KM 4+395 NAD CIEKIEM BEZ NAZWY</p>		
INWESTOR	<p>POWIAT BIELSKI - ZARZĄD DRÓG POWATOWYCH W BIELSKU - BIAŁEJ UL. REGERA 81 43-382 BIELSKO - BIAŁA</p> <div style="text-align: center;">  <p>POWIAT BIELSKI</p> </div>		
TYTUŁ RYSUNKU	<p><b>PROFIL PODŁUŻNY DROGI</b></p>		<p>SKALA</p>
	<p>1:50/100</p>		
FUNKCJA	TYTUŁ, IMIĘ, NAZWISKO	NR UPRAWNIENI	PODPIS
PROJEKTANT	mgr inż. Karolina Kubica	SLK6301/PBM/15	
SPRAWDZAJĄCY	mgr inż. Mateusz Kubica	SLK6513/PBM/16	
DATA	KWIECIEŃ 2018 R.	NR RYSUNKU	<b>06</b>
FAZA PROJEKTU	PROJEKT BUDOWLANY		